



**КОМИТЕТ ИМУЩЕСТВЕННЫХ ОТНОШЕНИЙ
АДМИНИСТРАЦИИ ПЕРМСКОГО МУНИЦИПАЛЬНОГО ОКРУГА**

РЕШЕНИЕ

о размещении объектов № 3126

Пермский край
Пермский округ

10.11.2023

Комитет имущественных отношений администрации Пермского муниципального округа разрешает Публичному акционерному обществу «Россети Урал» (ИНН 6671163413, ОГРН 1056604000970, почтовый адрес: 620026, г. Екатеринбург, ул. Мамина Сибиряка, д. 140)

размещение объекта: «Строительство ЛЭП 10 кВ, установка ж/б опоры с реклоузером и оборудованием учета э/э для электроснабжения малоэтажной жилой застройки по адресу: Пермский край, Пермский район, п. Сылва (кад. № 59:32:3630001:2517)»

на землях муниципальной собственности государственная собственность на которые не разграничена

на срок бессрочно

Местоположение: Пермский край, Пермский муниципальный округ, п. Сылва

Приложение: схема предполагаемых к использованию земель или земельных участков.

Особые условия использования:

1) При установке опор электросетевого хозяйства учесть параметры ширины проезда улично-дорожной сети, во избежание сужения полосы отвода дороги. Установить опоры на расстоянии не более 2 метров от границ земельного участка.

2) При условии получения разрешения на производство земляных работ.

Заместитель председателя комитета



М.В. Королева

(подпись, печать)

СХЕМА ПРЕДПОЛАГАЕМЫХ К ИСПОЛЬЗОВАНИЮ ЗЕМЕЛЬ ИЛИ ЧАСТИ ЗЕМЕЛЬНОГО УЧАСТКА

Объект: «Строительство ЛЭП 10 кВ, установка ж/б опоры с реклоузером и оборудованием учета э/э для электроснабжения малоэтажной жилой застройки по адресу: Пермский край, Пермский район, п. Сылва (кад. № 59:32:3630001:2517)»


Местоположение объекта: Пермский край, Пермский муниципальный округ, п. Сылва

Площадь земель или части земельного участка, кв.м.: 31

Категория земель: земли населённых пунктов

Вид разрешенного использования земельного участка: -

Цель использования: под объекты инженерного оборудования электроснабжения

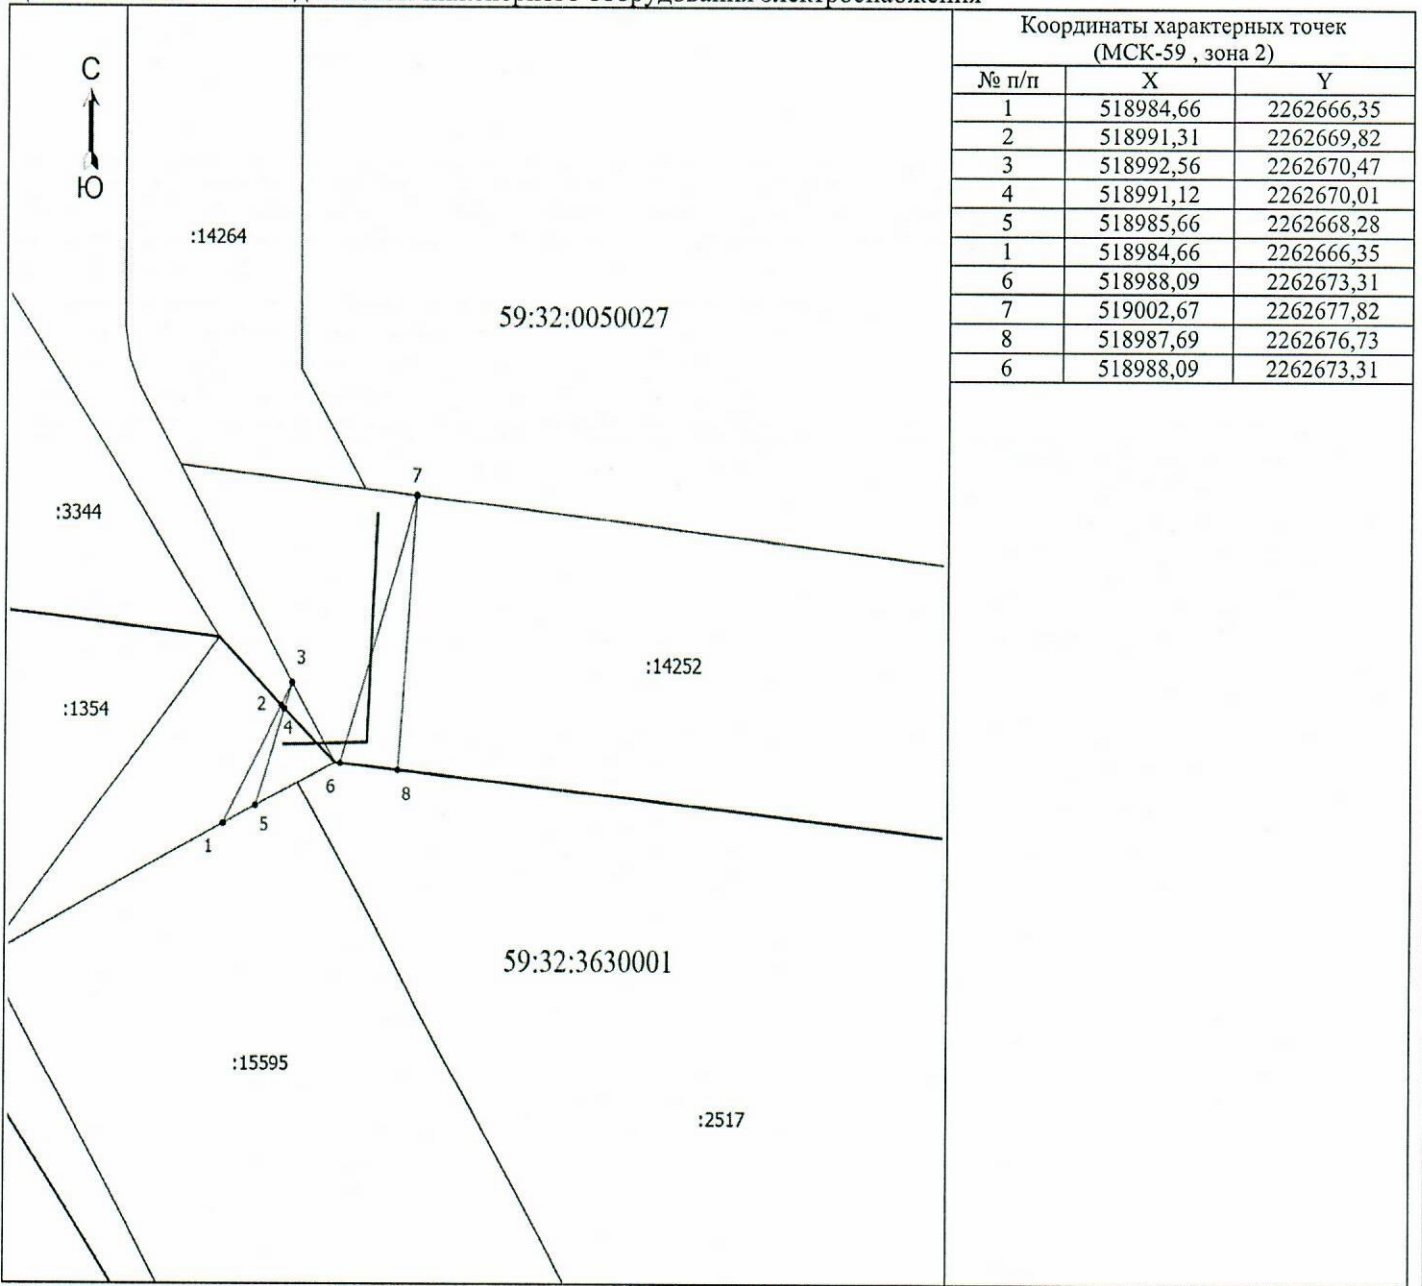

Координаты характерных точек (МСК-59, зона 2)		
№ п/п	X	Y
1	518984,66	2262666,35
2	518991,31	2262669,82
3	518992,56	2262670,47
4	518991,12	2262670,01
5	518985,66	2262668,28
1	518984,66	2262666,35
6	518988,09	2262673,31
7	519002,67	2262677,82
8	518987,69	2262676,73
6	518988,09	2262673,31

Масштаб 1: 500

Условные обозначения

- Граница кадастрового квартала
- Граница земельного участка, согласно сведениям из ЕГРН
- Граница предполагаемой к использованию земли или части земельного участка
- Граница сооружения, планируемого к строительству
- 59:32:3630001 - Номер кадастрового квартала
- :15595 - Кадастровый номер земельного участка
- 1 - Обозначение новой характерной точки

Описание смежных землепользований:

- 1-5 неразграниченный зем.участок
- 5-1 59:32:0000000:15595
- 6-8 59:32:0050027:14252
- 8-6 59:32:3630001:2517

Заявитель:  /Байдин И.В.

действующий по доверенности от 19.01.2023 № ПЭ/422-2023