



**КОМИТЕТ ИМУЩЕСТВЕННЫХ ОТНОШЕНИЙ  
АДМИНИСТРАЦИИ ПЕРМСКОГО МУНИЦИПАЛЬНОГО ОКРУГА**

**РЕШЕНИЕ**  
о размещении объектов № 3128

Пермский край  
Пермский округ

10.11.2023

Комитет имущественных отношений администрации Пермского муниципального округа разрешает Публичному акционерному обществу «Россети Урал» (ИНН 6671163413, ОГРН 1056604000970, почтовый адрес: 620026, г. Екатеринбург, ул. Мамина Сибиряка, д. 140)

размещение объекта: «Строительство КТП 6/0,4 кВ, ВЛ 6 кВ с установкой РЛКВ-10, ВЛ 0,4 кВ с установкой ПУ. Реконструкция КВЛ 0,4 кВ № 1 для электроснабжения садового дома по адресу: Пермский край, Пермский район, Лядовское с/п, СНТ «Черемушки» (4500068814)»

на землях государственная собственность на которые не разграничена

на срок бессрочно

Местоположение: Пермский край, Пермский муниципальный округ

Приложение: схема предполагаемых к использованию земель или земельных участков.

Особые условия использования:

1) При установке опор электросетевого хозяйства учесть параметры ширины проезда улично-дорожной сети, во избежание сужения полосы отвода дороги. Установить опоры на расстоянии не более 2 метров от границ земельного участка.

2) При условии получения разрешения на производство земляных работ.

Заместитель председателя комитета



М.В. Королева

# СХЕМА ПРЕДПОЛАГАЕМЫХ К ИСПОЛЬЗОВАНИЮ ЗЕМЕЛЬ ИЛИ ЧАСТИ ЗЕМЕЛЬНОГО УЧАСТКА

Объект: «Строительство КТП 6/0,4 кВ, ВЛ 6 кВ с установкой РЛКВ-10, ВЛ 0,4 кВ с установкой ПУ. Реконструкция КВЛ 0,4 кВ № 1 для электроснабжения садового дома по адресу: Пермский край, Пермский район, Лядовское с/п, СНТ «Черемушки» (4500068814)»


Местоположение объекта: Пермский край, Пермский муниципальный округ

Площадь земель или части земельного участка, кв.м.: 10

Категория земель: земли сельскохозяйственного назначения

Вид разрешенного использования земельного участка: -

Цель использования: под объекты инженерного оборудования электроснабжения

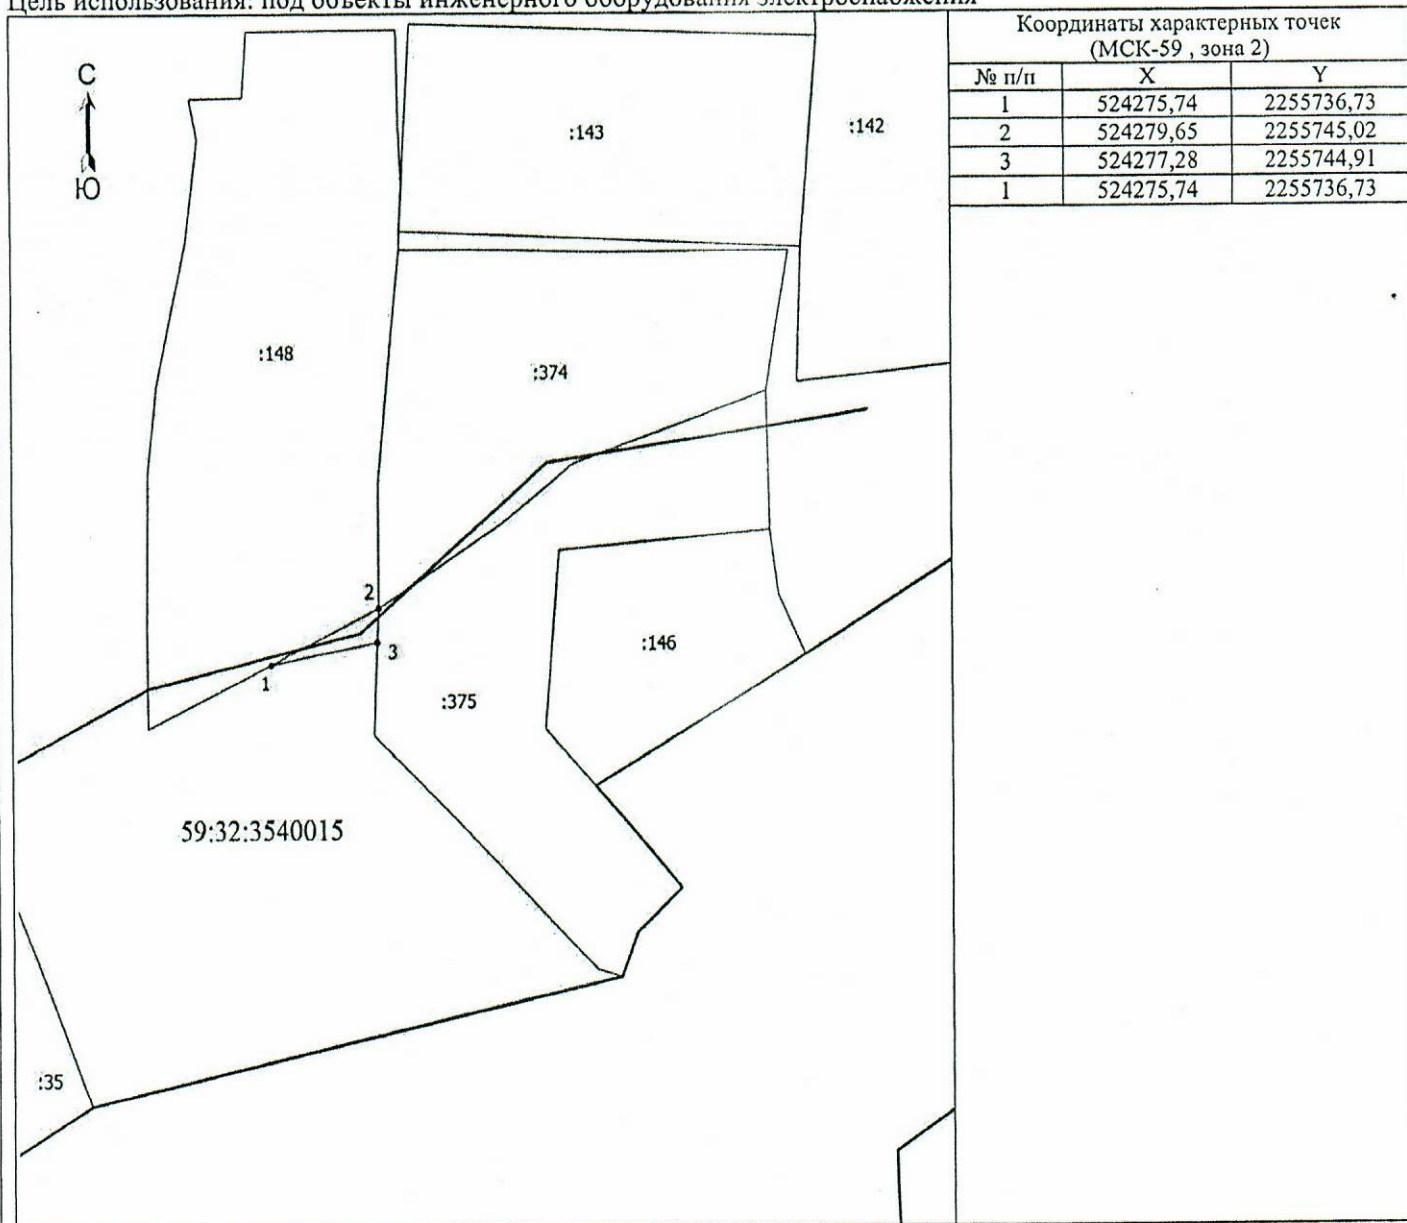

Масштаб 1: 500

## Условные обозначения

- Граница кадастрового квартала
- Граница земельного участка, согласно сведениям из ЕГРН
- Граница предполагаемой к использованию земли или части земельного участка
- Граница сооружения, планируемого к строительству

59:32:3540015

- Номер кадастрового квартала

:35

- Кадастровый номер земельного участка

1

- Обозначение новой характерной точки

## Описание смежных землепользований:

1-2 59:32:3540015:148

2-3 59:32:3540015:375

3-1 неразграниченный зем.участок

Заявитель:



/Байдин И.В.

действующий по доверенности от 19.01.2023 № ПЭ/422-2023