



**КОМИТЕТ ИМУЩЕСТВЕННЫХ ОТНОШЕНИЙ  
АДМИНИСТРАЦИИ ПЕРМСКОГО МУНИЦИПАЛЬНОГО ОКРУГА**

**РЕШЕНИЕ**  
о размещении объектов № 3159

Пермский край  
Пермский округ

10.11.2023

Комитет имущественных отношений администрации Пермского муниципального округа разрешает Акционерному обществу «Газпром газораспределение Пермь» (ИНН 5902183841, ОГРН 1025900512670, почтовый адрес: 614000, г. Пермь, ул. Петропавловская, 43)

размещение объекта «Газопровод давлением до 1.2 Мпа, для размещения которого не требуется разрешения на строительство»

на землях государственная собственность на которые не разграничена

на срок 1 год

Местоположение: Пермский край, м.о. Пермский, п. Сылва, ул. Чусовская, к дому 42

Приложение: схема предполагаемых к использованию земель или части земельного участка.

Особые условия использования:

- 1) При размещении газопровода учесть параметры ширины проезда улично-дорожной сети, во избежание сужения полосы отвода дороги.
- 2) При условии получения разрешения на производство земляных работ.

Заместитель председателя комитета



(подпись, печать)

М.В. Королева

## Схема предполагаемых к использованию земель или части земельного участка

Объект: Газопровод давлением до 1,2 Мпа, для размещения которого не требуется разрешения на строительство

Местоположение: расположенных по адресу: Пермский край, м.о. Пермский,

Каталог координат, м

рп. Сылта, ул. Чусовская, к дому 42

Площадь земель или части земельного участка, кв.м.: 552

Категория земель: земли населенных пунктов

Вид разрешенного использования: -

Описание границ смежных землепользователей:

От точки н1 до точки н2 - земельный участок

с кадастровым номером 59:32:0050027:1079

От точки н2 до точки н10 - земли общего пользования

От точки н10 до точки н11 - земельный участок

с кадастровым номером 59:32:0050027:16412

От точки н11 до точки н12 - земельный участок

с кадастровым номером 59:32:0050027:1935

От точки н12 до точки н14 - земли общего пользования

От точки н14 до точки н16 - земельный участок


с кадастровым номером 59:32:0050027:1655

От точки н16 до точки н1 - земли общего пользования

№ точки границы	X	Y
н1	522009.92	2260812.91
н2	522007.29	2260817.16
н3	522004.95	2260815.87
н4	521995.80	2260832.38
н5	521980.00	2260856.92
н6	521967.05	2260881.18
н7	521956.76	2260907.33
н8	521952.11	2260905.50
н9	521962.50	2260879.08
н10	521969.70	2260865.60
н11	521979.93	2260848.55
н12	521986.32	2260837.87
н13	521991.51	2260829.81
н14	521995.71	2260822.23
н15	522004.20	2260808.39
н16	522004.32	2260807.52
н17	522008.35	2260809.75
н18	522007.38	2260811.50
н1	522009.92	2260812.91

### Условные обозначения:

- предполагаемый участок земель, на которых планируется размещение объекта
- :1079 - границы и номер земельного участка, сведения о которых внесены в ЕГРН
- :14238 - границы и номер объекта капитального строительства, сведения о которых внесены в ЕГРН
- граница кадастрового квартала
- 59:32-6.429 - зоны с особыми условиями использования территории, сведения о которых внесены в ЕГРН
- :3У1 - обозначение запрашиваемого земельного участка
- н1 - характерная точка границ земель или части земельного участка
- 59:32:0050027 - номер кадастрового квартала

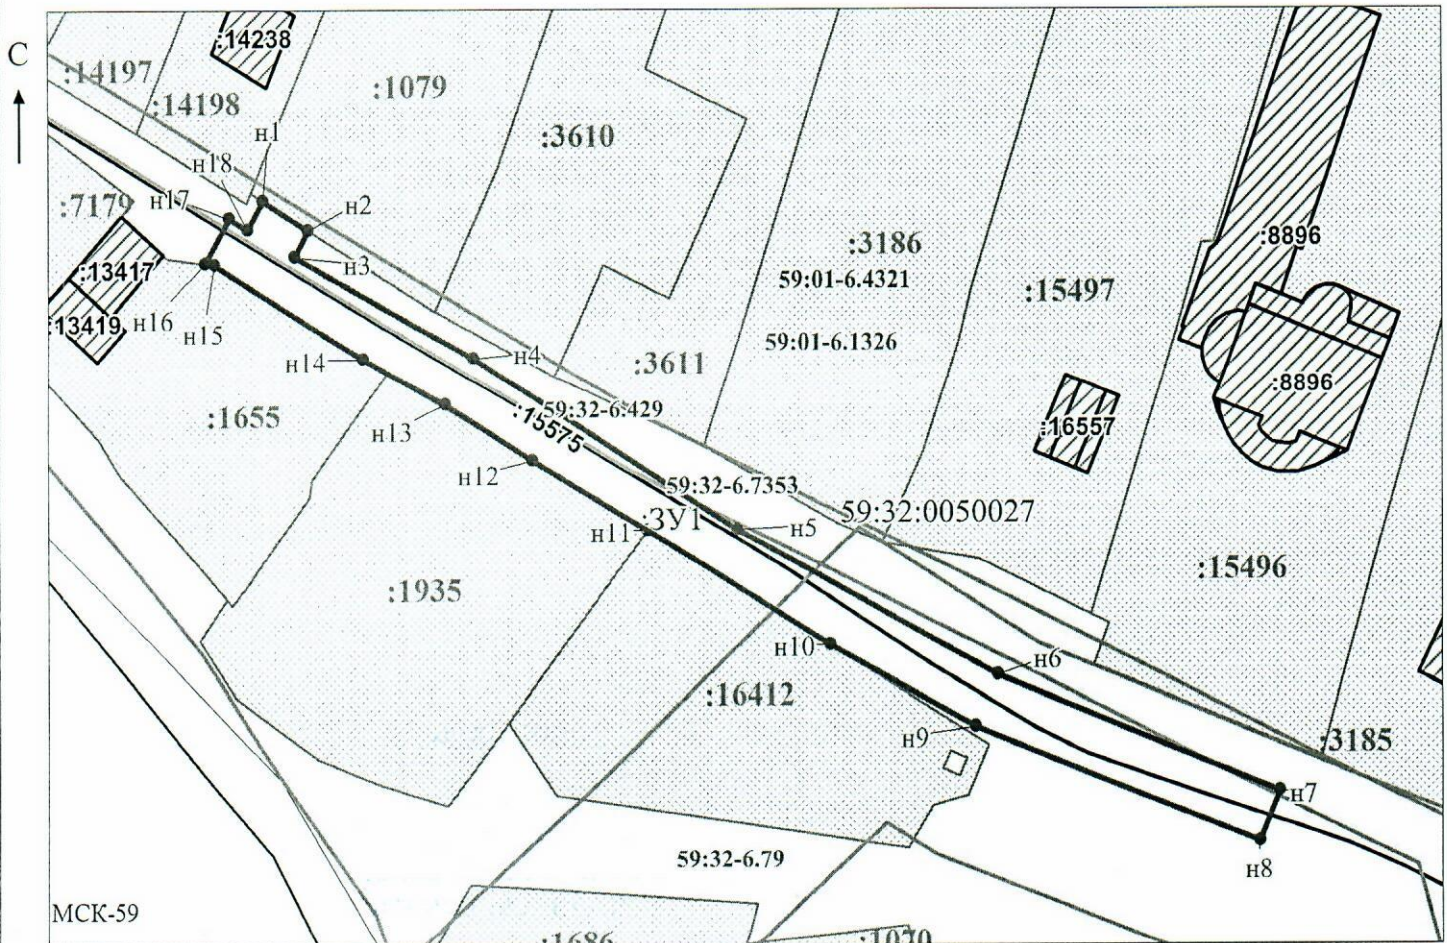

Масштаб 1:700

/ Осипова А.Д.

Заявитель: \_\_\_\_\_ (подпись, расшифровка подписи)

МП

(подпись, расшифровка подписи)

(для юридических лиц

и индивидуальных предпринимателей)