



**КОМИТЕТ ИМУЩЕСТВЕННЫХ ОТНОШЕНИЙ  
АДМИНИСТРАЦИИ ПЕРМСКОГО МУНИЦИПАЛЬНОГО ОКРУГА**

**РЕШЕНИЕ**

о размещении объектов № 3211

Пермский край  
Пермский округ

15.11.2023

Комитет имущественных отношений администрации Пермского муниципального округа разрешает Акционерному обществу «Газпром газораспределение Пермь» (ИНН 5902183841, ОГРН 1025900512670, почтовый адрес: 614000, г. Пермь, ул. Петропавловская, 43)

размещение объекта «Газопровод давлением до 1,2 Мпа, для размещения которого не требуется разрешения на строительство»

на землях государственная собственность на которые не разграничена

на срок 1 год

Местоположение: Пермский край, д. Симонки, ул. Ключевая, 5

Приложение: схема предполагаемых к использованию земель или части земельного участка.

Особые условия использования:

1) При размещении газопровода учесть параметры ширины проезда улично-дорожной сети, во избежание сужения полосы отвода дороги.

2) При условии получения разрешения на производство земляных работ.

Заместитель председателя комитета

(подпись, печать)

М.В. Королева



## Схема предполагаемых к использованию земель или части земельного участка

Объект: Газопровод давлением до 1,2 Мпа, для размещения которого не требуется разрешения на строительство

Местоположение: Пермский край, д. Симонки, ул. Ключевая, 5

Площадь земель или части земельного участка, кв.м.: 1576

Категория земель: Земли населённых пунктов

Вид разрешенного использования:

Описание границ смежных землепользователей:


- От точки н1 до точки н2 - земельный участок с кадастровым номером 59:32:1870001:236
- От точки н2 до точки н4 - земли общего пользования
- От точки н4 до точки н6 - земельный участок с кадастровым номером 59:32:3660004:549
- От точки н6 до точки н7 - земельный участок с кадастровым номером 59:32:1870001:230
- От точки н7 до точки н10 - земли общего пользования
- От точки н10 до точки н11 - земельный участок с кадастровым номером 59:32:1870001:1
- От точки н11 до точки н12 - земли общего пользования
- От точки н12 до точки н13 - земельный участок с кадастровым номером 59:32:1870001:412
- От точки н13 до точки н1 - земельный участок с кадастровым номером 59:32:1870001:64

Каталог координат, м

№ точки границы	X	Y
н1	509713.72	2254929.43
н2	509728.93	2254935.29
н3	509722.97	2254947.27
н4	509715.51	2254943.58
н5	509716.34	2254941.78
н6	509693.70	2254931.25
н7	509685.78	2254927.60
н8	509669.45	2254916.17
н9	509608.81	2254888.21
н10	509613.23	2254878.28
н11	509628.73	2254885.26
н12	509633.35	2254886.77
н13	509689.53	2254911.65
н1	509713.72	2254929.43

**Условные обозначения:**

- предполагаемый участок земель, на которых планируется размещение объекта
- :236 - границы и номер земельного участка, сведения о которых внесены в ЕГРН
- :402 - границы и номер объекта капитального строительства, сведения о которых внесены в ЕГРН
- :13720 - границы кадастрового квартала
- 59:32-6.1090 - зоны с особыми условиями использования территории, сведения о которых внесены в ЕГРН
- :3У1 - обозначение запрашиваемого земельного участка
- н1 - характерная точка границ земель или части земельного участка
- 59:32:1870001 - номер кадастрового квартала

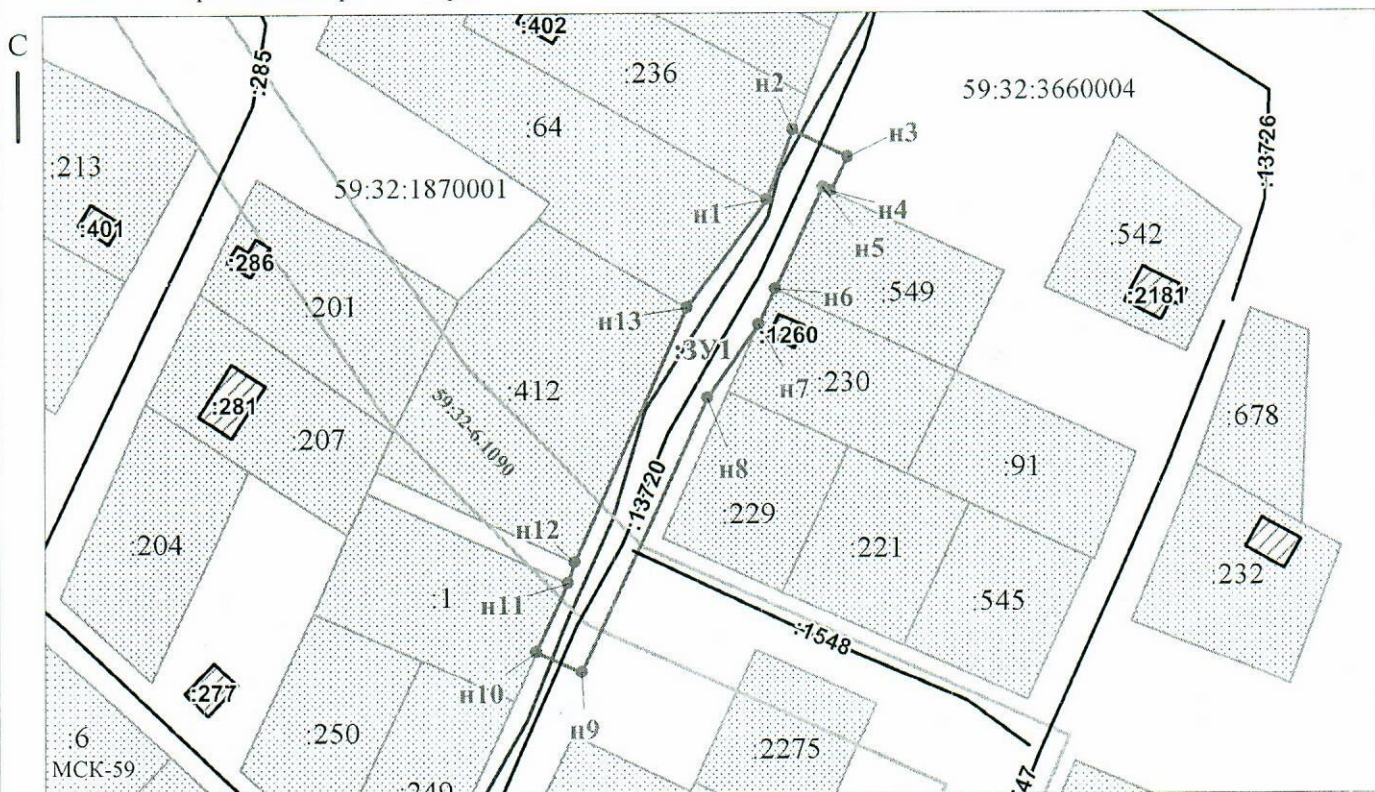

Масштаб 1:1500

Заявитель:

МП

/ Пикужева Д.А.

(подпись, расшифровка подписи)

(для юридических лиц и индивидуальных предпринимателей)