



**КОМИТЕТ ИМУЩЕСТВЕННЫХ ОТНОШЕНИЙ  
АДМИНИСТРАЦИИ ПЕРМСКОГО МУНИЦИПАЛЬНОГО ОКРУГА**

**РЕШЕНИЕ**  
о размещении объектов № 3220

Пермский край  
Пермский округ

17.11.2023

Комитет имущественных отношений администрации Пермского муниципального округа разрешает Акционерному обществу «Газпром газораспределение Пермь» (ИНН 5902183841, ОГРН 1025900512670, почтовый адрес: 614000, г. Пермь, ул. Петропавловская, 43)

размещение объекта «Газопровод давлением до 1.2 Мпа, для размещения которого не требуется разрешения на строительство»

на землях государственная собственность на которые не разграничена

на срок 1 год

Местоположение: Пермский край, м.о. Пермский, п. Сылва, ул. Пролетарская, к дому 24

Приложение: схема предполагаемых к использованию земель или части земельного участка.

Особые условия использования:

- 1) При размещении газопровода учесть параметры ширины проезда улично-дорожной сети, во избежание сужения полосы отвода дороги.
- 2) При условии получения разрешения на производство земляных работ.

Заместитель председателя комитета



(подпись, печать)

М.В. Королева



# Схема предполагаемых к использованию земель или части земельного участка

**Объект:** Газопровод давлением до 1,2 Мпа, для размещения которого не требуется разрешения на строительство  
**Местоположение:** расположенных по адресу: Пермский край, м.о. Пермский, п. Сылва, ул. Пролетарская, к дому 24  
**Площадь земель или части земельного участка, кв.м.:** 117  
**Категория земель:** земли населенных пунктов  
**Вид разрешенного использования:** -


Каталог координат, м

№ точки границы	X	Y
н1	520668.79	2262352.90
н2	520662.37	2262352.31
н3	520658.01	2262351.94
н4	520659.79	2262341.66
н5	520669.17	2262341.76
н6	520670.66	2262341.89
н1	520668.79	2262352.90

**Описание границ смежных землепользователей:**  
 От точки н1 до точки н2 - земельный участок с кадастровым номером 59:32:0050027:14941  
 От точки н2 до точки н3 - земельный участок с кадастровым номером 59:32:0050027:2672  
 От точки н3 до точки н4 - земли общего пользования  
 От точки н4 до точки н5 - земельный участок с кадастровым номером 59:32:0050027:234  
 От точки н5 до точки н6 - земельный участок с кадастровым номером 59:32:0050027:2054  
 От точки н6 до точки н1 - земли общего пользования

**Условные обозначения:**

- предполагаемый участок земель, на которых планируется размещение объекта
- :14942 - границы и номер земельного участка, сведения о которых внесены в ЕГРН
- :7862 - границы и номер объекта капитального строительства, сведения о которых внесены в ЕГРН
- граница кадастрового квартала
- 59:32-6.5659 - зоны с особыми условиями использования территории, сведения о которых внесены в ЕГРН
- :ЗУ1 - обозначение запрашиваемого земельного участка
- н1 - характерная точка границ земель или части земельного участка
- 59:32:0050027 - номер кадастрового квартала

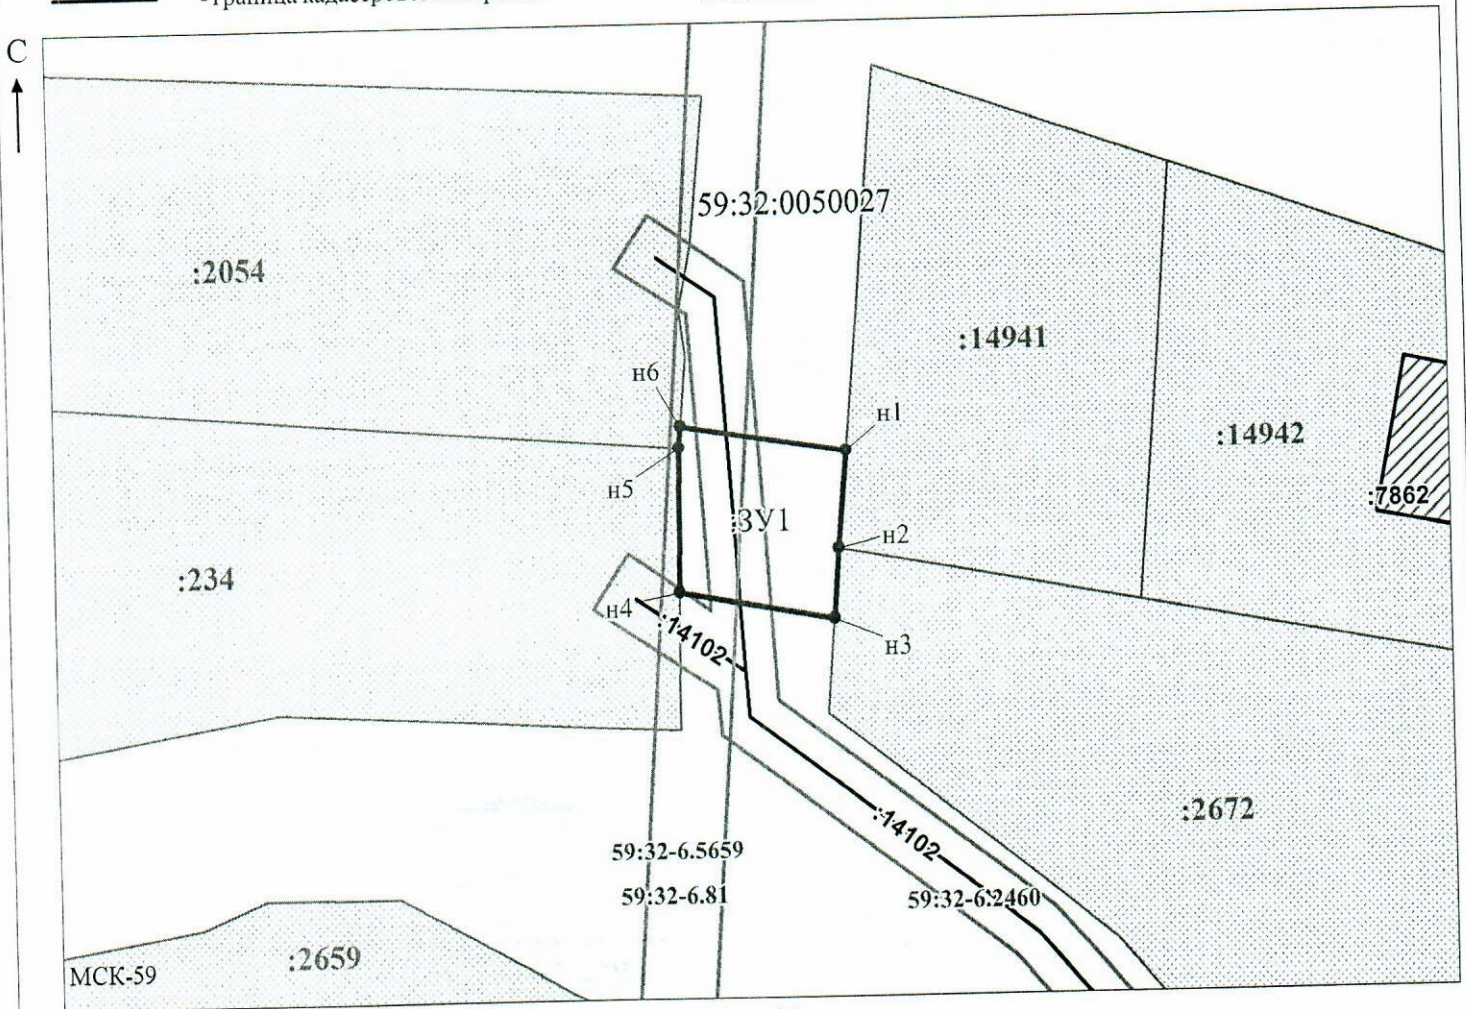

Масштаб 1:500  
/ Осипова А.Д.

Заявитель: \_\_\_\_\_ (подпись, расшифровка подписи)  
 МП

(для юридических лиц и индивидуальных предпринимателей)