



**КОМИТЕТ ИМУЩЕСТВЕННЫХ ОТНОШЕНИЙ
АДМИНИСТРАЦИИ ПЕРМСКОГО МУНИЦИПАЛЬНОГО ОКРУГА**

РЕШЕНИЕ
о размещении объектов № 3222

Пермский край
Пермский округ

17.11.2023

Комитет имущественных отношений администрации Пермского муниципального округа разрешает Акционерному обществу «Газпром газораспределение Пермь» (ИНН 5902183841, ОГРН 1025900512670, почтовый адрес: 614000, г. Пермь, ул. Петропавловская, 43)

размещение объекта «газопровод давлением до 1,2 Мпа, для размещения которого не требуется разрешения на строительство к жилому дому по адресу: Пермский край, Пермский м.о, Хохловское с/п, д. Христофоровка, ул. Залесная 1»

на землях государственная собственность на которые не разграничена

на срок 11 месяцев

Местоположение: Пермский край, Пермский муниципальный округ, д. Христофоровка, ул. Залесная

Приложение: схема предполагаемых к использованию земель или части земельного участка.

Особые условия использования:

1) При размещении газопровода учесть параметры ширины проезда улично-дорожной сети, во избежание сужения полосы отвода дороги.

2) При условии получения разрешения на производство земляных работ.

Заместитель председателя комитета



М.В. Королева

Схема предполагаемых к использованию земель или части земельного участка

Объект: Газопровод давлением до 1.2 Мпа. для размещения которого не требуется разрешения на строительство к жилому дому по адресу: Пермский край, Пермский м.о, Хохловское с/п, д. Христофоровка, ул. Залесная, 1;

Местоположение: Пермский край, Пермский м.о, Хохловское с/п, д. Христофоровка, ул. Залесная.

Площадь земель или части земельного участка: 63 м²

Категория земель: земли населенных пунктов;


Вид разрешенного использования: -

Каталог координат, м

п1	540785.77	2235196.72
п2	540781.07	2235198.40
п3	540779.81	2235197.58
п4	540773.99	2235200.93
п5	540771.78	2235200.75
п6	540768.82	2235197.92
п7	540771.43	2235195.03
п8	540773.33	2235196.79
п9	540778.84	2235193.50
п10	540779.86	2235193.22
п11	540780.95	2235193.54
п1	540785.77	2235196.72

Граница п2-п1 – земли общего пользования;

Граница п1-п2 – земельный участок с кадастровым номером 59:32:2410001:55;

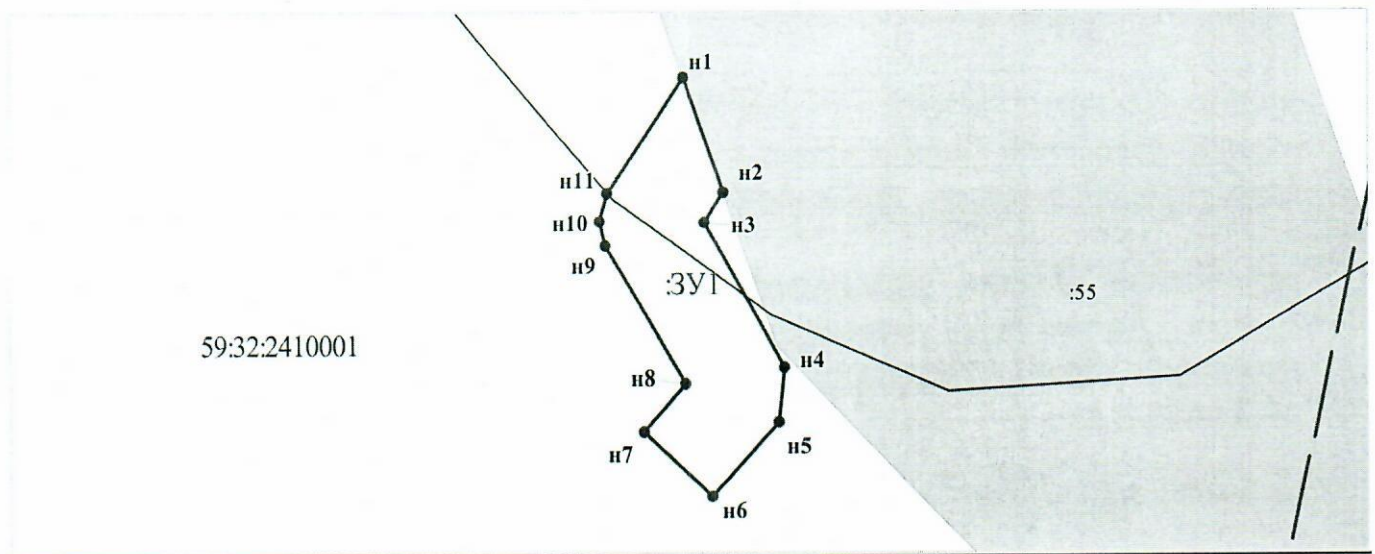

Масштаб 1:350

- Граница охранных и территориальных зон
- Существующая часть границы, сведения о которой достаточны для определения её
- Характерная точка границы, сведения о которой позволяют однозначно определить ее положение
- :13 Кадастровый номер земельного участка
- Граница кадастрового деления
- 59:01:2912592 Номер кадастрового квартала по сведениям ГКН
- п1 Обозначение характерной точки границ
- Граница образуемого земельного участка
- :ЗУ1 Обозначение образуемого земельного участка
- Ж-5 Обозначение территориальной зоны
- 59:01-6.6930 Обозначение охранной зоны

Заявитель: АО "Газпром газораспределение Пермь" по доверенности А.К. Порубов

