



**КОМИТЕТ ИМУЩЕСТВЕННЫХ ОТНОШЕНИЙ
АДМИНИСТРАЦИИ ПЕРМСКОГО МУНИЦИПАЛЬНОГО ОКРУГА**

РЕШЕНИЕ

о размещении объектов № 3223

Пермский край
Пермский округ

17.11.2023

Комитет имущественных отношений администрации Пермского муниципального округа разрешает Акционерному обществу «Газпром газораспределение Пермь» (ИНН 5902183841, ОГРН 1025900512670, почтовый адрес: 614000, г. Пермь, ул. Петропавловская, 43)

размещение объекта «Газопровод-ввод до границы земельного участка по адресу: Новотракторная ул 18, Бершеть с» (газопровод давлением до 1.2 Мпа, для размещения которого не требуется разрешения на строительство)

на землях государственная собственность на которые не разграничена

на срок 1 год

Местоположение: Пермский край, Пермский м.о., с. Бершеть

Приложение: схема предполагаемых к использованию земель или части земельного участка.

Особые условия использования:

- 1) При размещении газопровода учесть параметры ширины проезда улично-дорожной сети, во избежание сужения полосы отвода дороги.
- 2) При условии получения разрешения на производство земляных работ.

Заместитель председателя комитета



М.В. Королева

(подпись, печать)

Схема предлагаемых к использованию земель или части земельного участка


Объект: "Газопровод-ввод до границы земельного участка по адресу: Новотракторная ул. 18, Бершеть с"

Местоположение: Пермский край, Пермский м.о., с. Бершеть

Площадь земель или части земельного участка, кв.м.: 1452

Категория земель: земли населенных пунктов

Вид разрешенного использования земельного участка: отсутствует

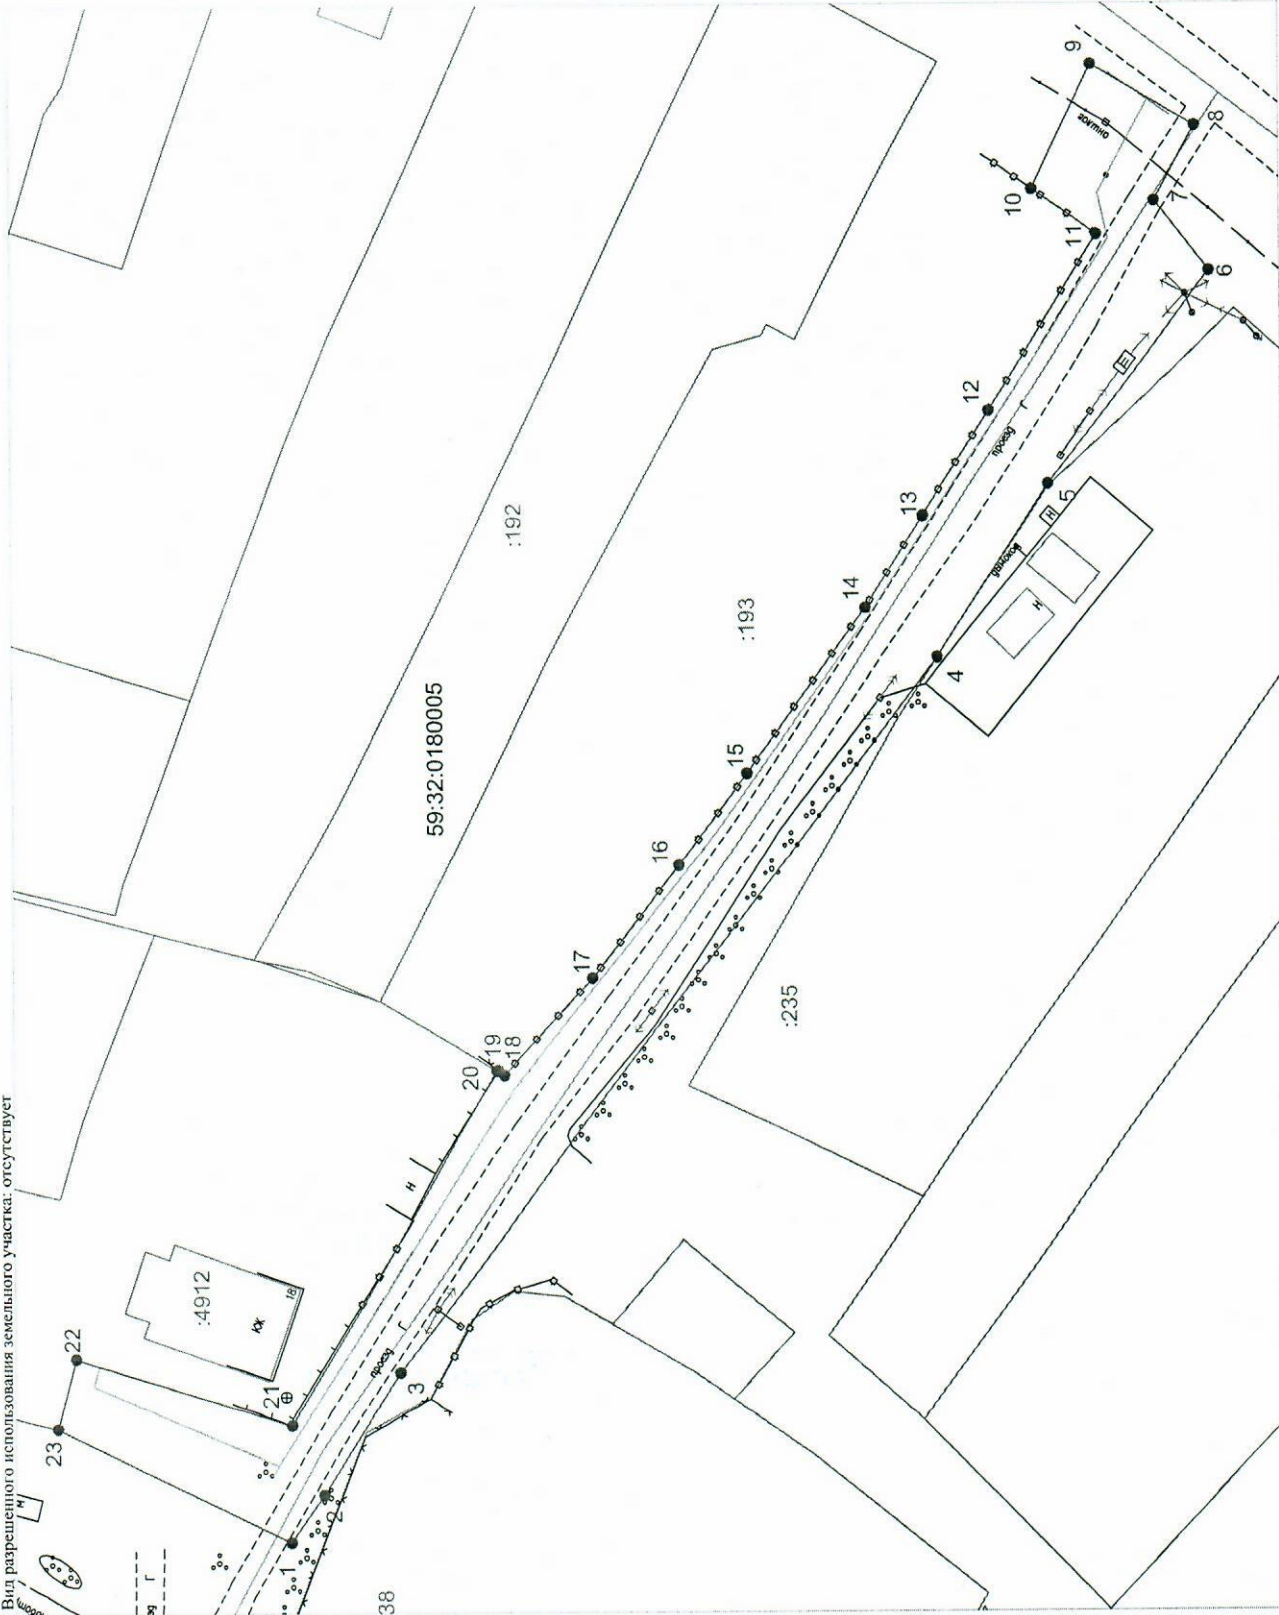

№ точки границы	Каталог координат (МСК-59), м	
	X	Y
1	486207.24	2239651.84
2	486204.18	2239656.08
3	486197.06	2239667.25
4	486146.32	2239732.05
5	486135.92	2239747.83
6	486120.69	2239767.29
7	486125.81	2239773.67
8	486121.99	2239780.63
9	486131.73	2239786.40
10	486137.28	2239774.83
11	486131.23	2239770.63
12	486141.43	2239754.71
13	486147.61	2239745.02
14	486153.04	2239736.55
15	486164.29	2239721.62
16	486170.72	2239713.32
17	486178.87	2239702.88
18	486187.21	2239693.90
19	486187.77	2239694.35
20	486187.91	2239694.28
21	486207.17	2239662.46
22	486227.50	2239668.67
23	486229.24	2239662.21

Условные обозначения:

- граница предлагаемых к использованию земель или части земельного участка
- граница земельного участка ранее учтенного в ЕТРН
- граница кадастрового квартала
- кадастровый номер квартала
- кадастровый номер земельного участка в кадастровом квартале
- проектируемый газопровод-ввод
- существующий газопровод
- граница зоны с особыми условиями использования территории учтенная в ЕТРН

59:32:0180005
:235

Масштаб 1:500

Описание границ смежных землепользователей:

от т.1 до т.4, от т.5 до т.10, от т.23 до т.1 - земли неразграниченной государственной (муниципальной) собственности;

от т.4 до т.5 - земельный участок с кадастровым номером 59:32:0180005:235;

от т.10 до т.20 - земельный участок с кадастровым номером 59:32:0180005:193;

от т.20 до т.23 - земельный участок с кадастровым номером 59:32:0180005:4912.

Заявитель, 

Косаченко О.В., по доверенности
(подпись, расшифровка подписи) № 18553 от 28.12.2022

МП
(для юридических лиц и ИП)
Верное