



**КОМИТЕТ ИМУЩЕСТВЕННЫХ ОТНОШЕНИЙ
АДМИНИСТРАЦИИ ПЕРМСКОГО МУНИЦИПАЛЬНОГО ОКРУГА**

РЕШЕНИЕ
о размещении объектов № 3224

Пермский край
Пермский округ

17.11.2023

Комитет имущественных отношений администрации Пермского муниципального округа разрешает Акционерному обществу «Газпром газораспределение Пермь» (ИНН 5902183841, ОГРН 1025900512670, почтовый адрес: 614000, г. Пермь, ул. Петропавловская, 43)

размещение объекта «Газопровод-ввод до границы земельного участка по адресу: Сибирский 37А, Бершеть с» (газопровод давлением до 1.2 Мпа, для размещения которого не требуется разрешения на строительство)

на землях государственная собственность на которые не разграничена

на срок 1 год

Местоположение: Пермский край, Пермский муниципальный округ, с. Бершеть

Приложение: схема предполагаемых к использованию земель или части земельного участка.

Особые условия использования:

- 1) При размещении газопровода учесть параметры ширины проезда улично-дорожной сети, во избежание сужения полосы отвода дороги.
- 2) При условии получения разрешения на производство земляных работ.

Заместитель председателя комитета



М.В. Королева

(подпись, печать)

Схема предполагаемых к использованию земель или части земельного участка

Объект: "Газопровод-ввод до границы земельного участка по адресу: Сибирский 37А, Бершеть с"


Местоположение: Пермский край, Пермский муниципальный округ, с. Бершеть

Площадь земель или части земельного участка, кв.м: 1363

Категория земель: земли населённых пунктов

Вид разрешенного использования земельного участка: отсутствует

№ точки границы	Каталог координат (МСК-59), м		№ точки границы	Каталог координат (МСК-59), м	
	X	Y		X	Y
ЗУ1			ЗУ2		
1	489329,30	2239910,75	6	489318,93	2239953,87
2	489319,44	2239951,75	7	489301,37	2240026,97
3	489309,81	2239949,04	8	489292,85	2240052,19
4	489318,70	2239912,04	9	489286,45	2240039,89
5	489325,08	2239913,43	10	489291,75	2240024,19
1	489329,30	2239910,75	11	489309,56	2239950,07
			6	489318,93	2239953,87

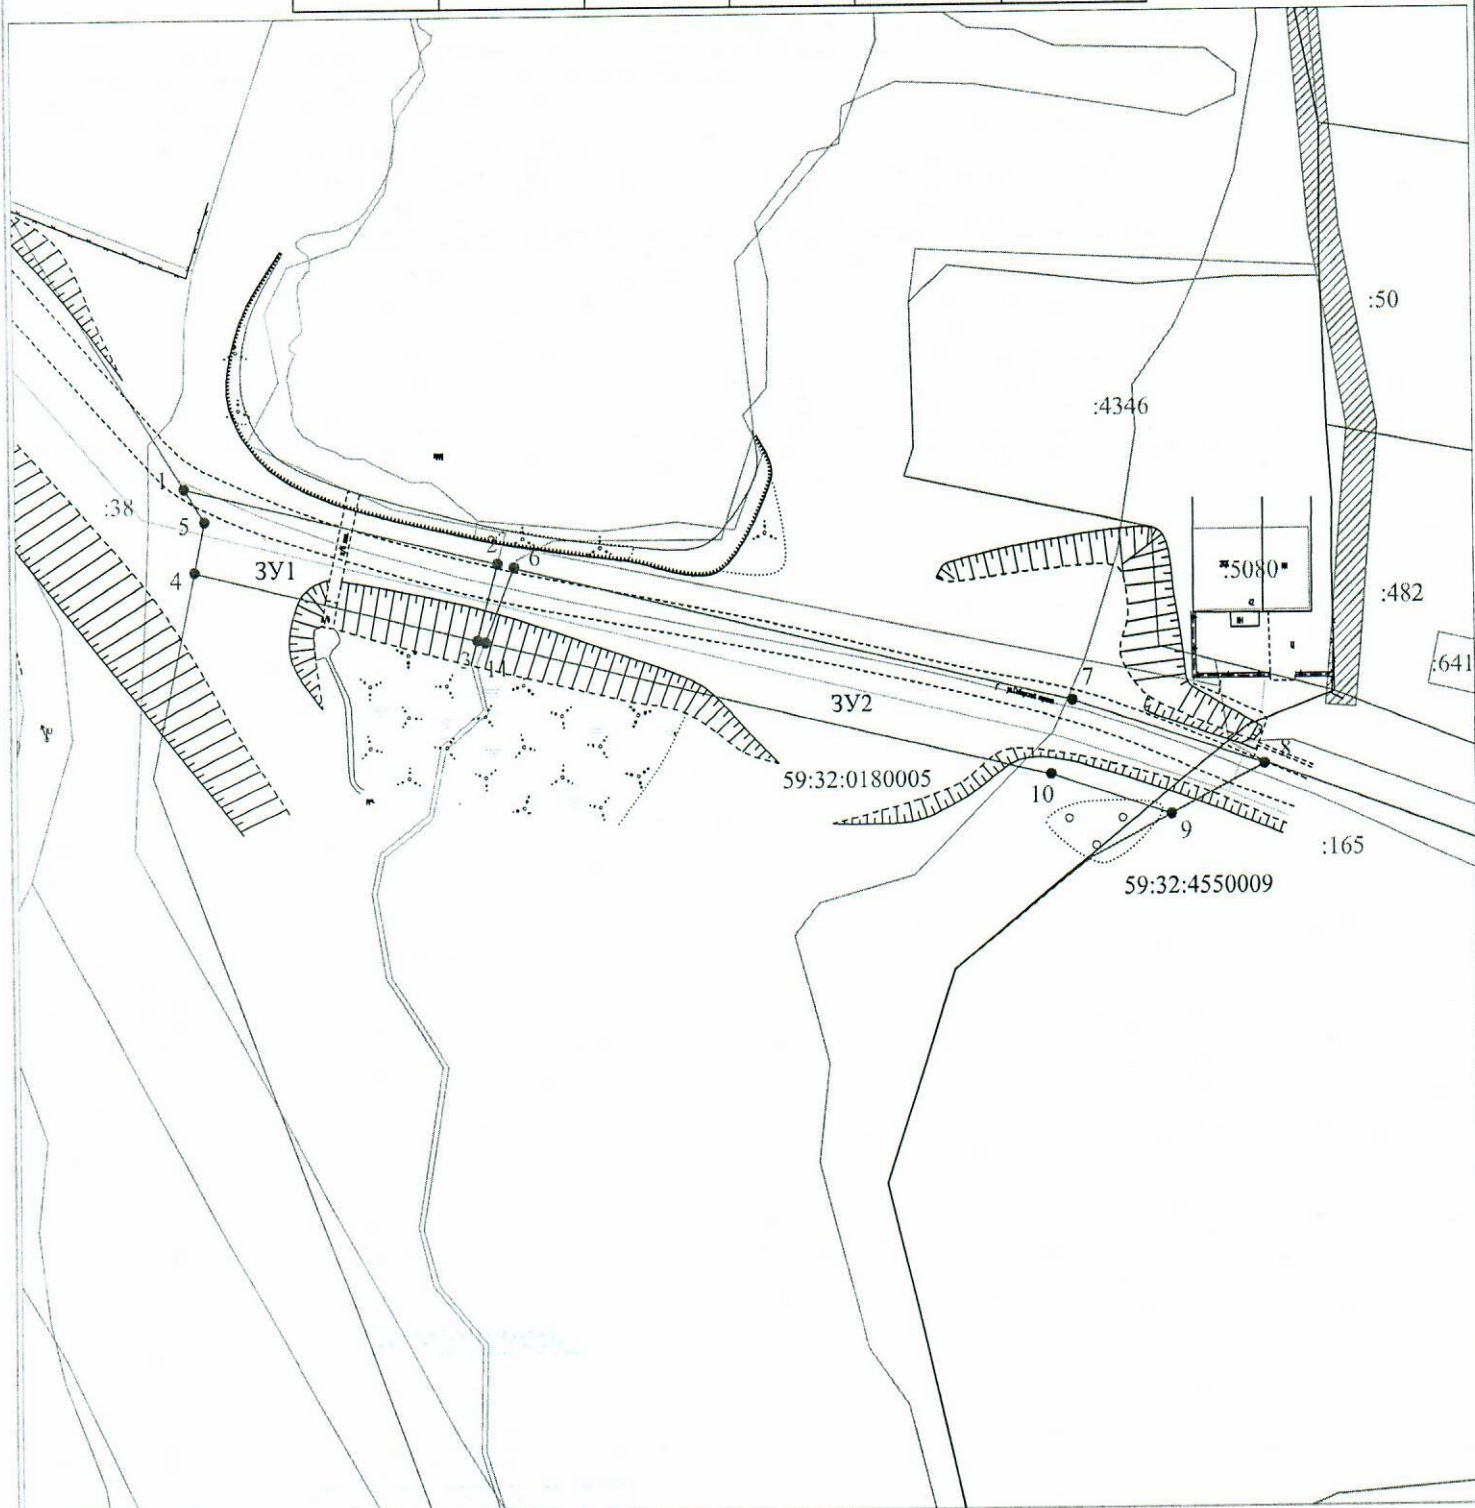

Масштаб 1:500

Условные обозначения:

- 1 — 2 — граница предполагаемых к использованию земель или части земельного участка
- граница земельного участка ранее учтенного в ЕГРН
- граница кадастрового квартала
- 59:32:0180005 — кадастровый номер квартала
- :4346 — кадастровый номер земельного участка в кадастровом квартале
- проектируемый газопровод-ввод
- существующий газопровод
- граница зоны с особыми условиями использования территории учтенная в ЕГРН

Описание границ смежных землепользователей:

от т.8 до т.9 - земельный участок с кадастровым номером 59:32:0000000:165
 от т.4 до т.1 - земельный участок с кадастровым номером 59:32:0000000:38
 от т.1 до т.4, от т.6 до т.8, от т.9 до т.6 - земли неразграниченной государственной (муниципальной) собственности

Заявитель

OK

Косачев О.В., по доверенности

(подпись, расшифровка подписи)
 МП
 (для юридических лиц и ИП)

№ 1853 от 28.12.2022

Верно