



**КОМИТЕТ ИМУЩЕСТВЕННЫХ ОТНОШЕНИЙ
АДМИНИСТРАЦИИ ПЕРМСКОГО МУНИЦИПАЛЬНОГО ОКРУГА**

РЕШЕНИЕ

о размещении объектов № 3232

Пермский край
Пермский округ

17.11.2023

Комитет имущественных отношений администрации Пермского муниципального округа разрешает Акционерному обществу «Газпром газораспределение Пермь» (ИНН 5902183841, ОГРН 1025900512670, почтовый адрес: 614000, г. Пермь, ул. Петропавловская, 43)

размещение объекта «Газопровод давлением до 1.2 Мпа, для размещения которого не требуется разрешения на строительство»

на землях государственная собственность на которые не разграничена

на срок 1 год

Местоположение: Пермский край, Пермский муниципальный округ, с. Троица, ул. Комсомольская, з/у 3А

Приложение: схема предполагаемых к использованию земель или части земельного участка.

Особые условия использования:

1) При размещении газопровода учесть параметры ширины проезда улично-дорожной сети, во избежание сужения полосы отвода дороги.

2) При условии получения разрешения на производство земляных работ.

Заместитель председателя комитета



М.В. Королева

(подпись, печать)

Схема предполагаемых к использованию земель или части земельного участка

Объект: Газопровод давлением до 1,2 Мпа, для размещения которого не требуется разрешения на строительство

Местоположение: Пермский край, с Троица, ул Комсомольская, з/у 3А

Площадь земель или части земельного участка, кв.м.:893

Категория земель: Земли населённых пунктов

Вид разрешенного использования:

Описание границ смежных землепользователей:

От точки н1 до точки н4 - земельный участок

с кадастровым номером 59:32:1910001:3680

От точки н4 до точки н6 - земельный участок

с кадастровым номером 59:32:1910001:2918

От точки н6 до точки н7 - земельный участок

с кадастровым номером 59:32:1910001:43

От точки н7 до точки н9 - земельный участок

с кадастровым номером 59:32:1910001:2201

От точки н9 до точки н12 - земельный участок

с кадастровым номером 59:32:1910001:2163

От точки н12 до точки н14 - земли общего пользования

От точки н14 до точки н17 - земельный участок

с кадастровым номером 59:32:1910001:2929

От точки н17 до точки н18 - земли общего пользования

От точки н18 до точки н1 - земельный участок


с кадастровым номером 59:32:0000000:14619

Условные обозначения:

- предполагаемый участок земель, на которых планируется размещение объекта
 - :2918 - границы и номер земельного участка, сведения о которых внесены в ЕГРН
 - :3290 - границы и номер объекта капитального строительства, сведения о которых внесены в ЕГРН
 - :15145 - границы и номер участка капитального строительства, сведения о которых внесены в ЕГРН
 - :3У-1 - обозначение запрашиваемого земельного участка
 - 59:01-6.1326 - зоны с особыми условиями использования территории, сведения о которых внесены в ЕГРН
 - характеристика границ земель или части земельного участка
 - н1 - характеристика точек границ земель или части земельного участка
- 59:32:1910001 - номер кадастрового квартала

Каталог координат, м

№ точки границы	X	Y
н1	515280.73	2264804.60
н2	515281.80	2264802.02
н3	515281.87	2264801.87
н4	515281.69	2264801.80
н5	515283.38	2264797.38
н6	515284.64	2264794.12
н7	515286.60	2264788.76
н8	515288.92	2264789.64
н9	515304.68	2264748.69
н10	515315.36	2264721.70
н11	515314.14	2264718.58
н12	515313.29	2264716.41
н13	515317.31	2264705.78
н14	515322.49	2264707.61
н15	515323.66	2264708.60
н16	515326.05	2264710.52
н17	515326.99	2264711.26
н18	515322.26	2264723.81
н19	515290.36	2264808.31
н1	515280.73	2264804.60

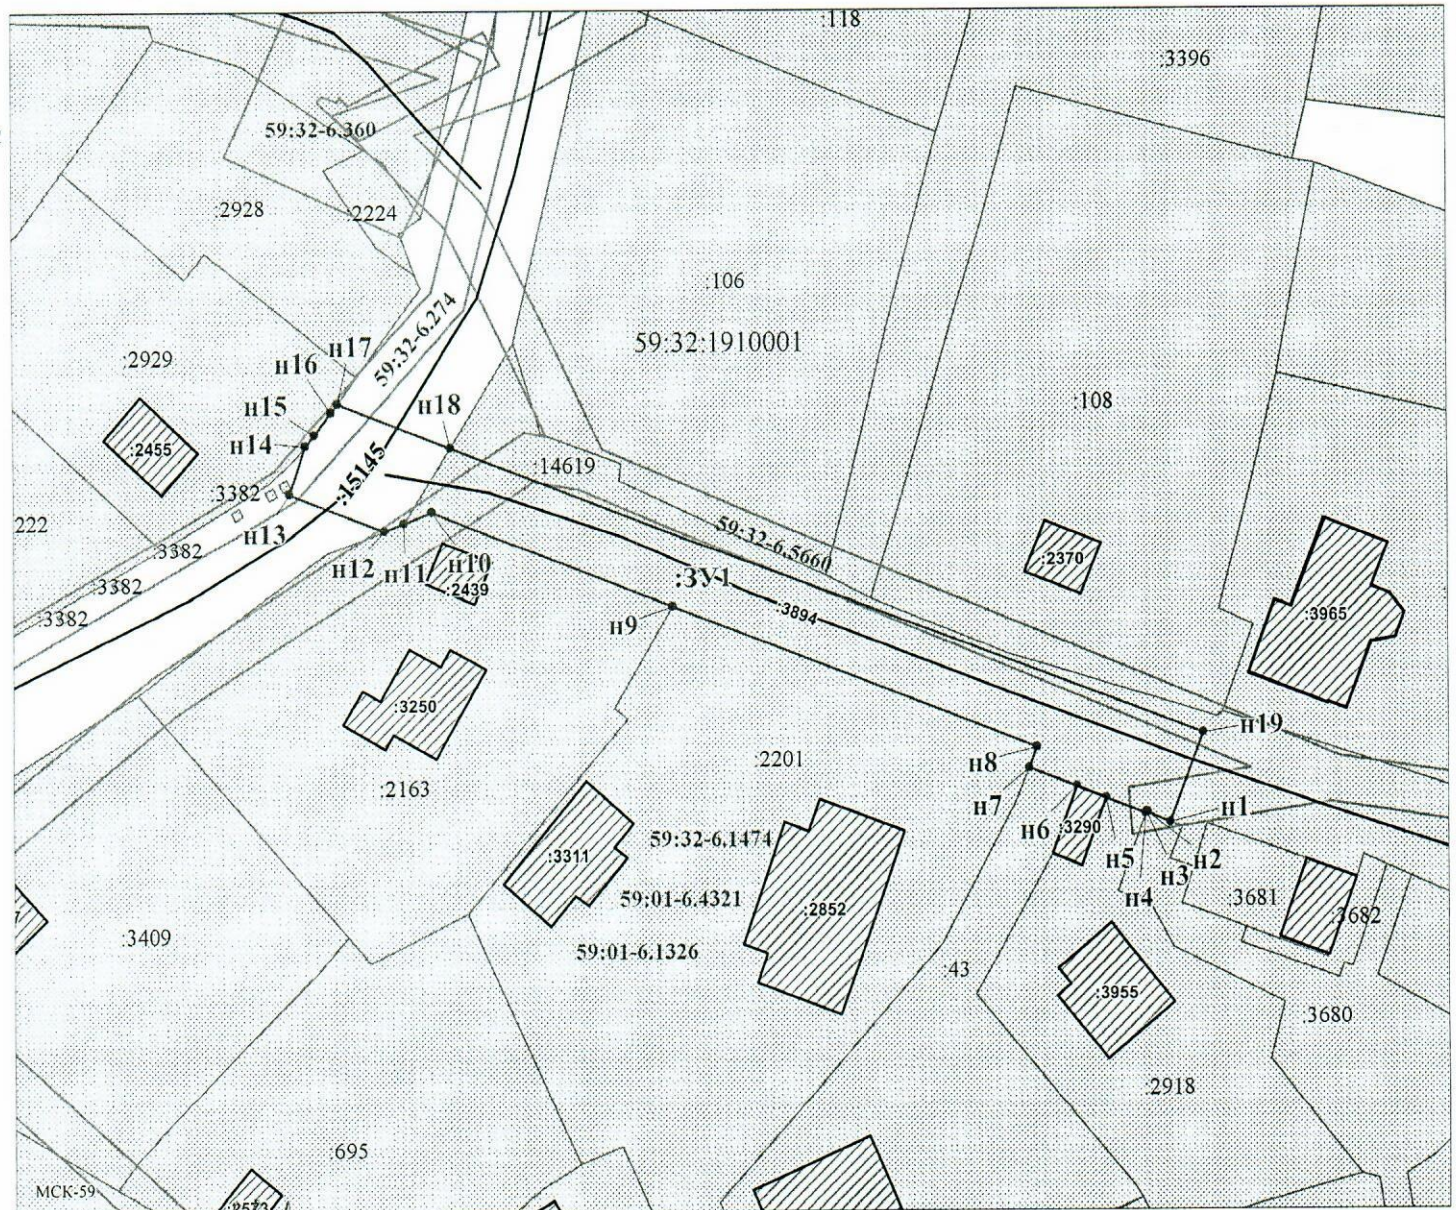

Заявитель: _____ / Пикужева Д.А.
 МП _____ (подпись, расшифровка подписи)
 (для юридических лиц и индивидуальных предпринимателей)

Масштаб 1:500