



**КОМИТЕТ ИМУЩЕСТВЕННЫХ ОТНОШЕНИЙ
АДМИНИСТРАЦИИ ПЕРМСКОГО МУНИЦИПАЛЬНОГО ОКРУГА**

РЕШЕНИЕ

о размещении объектов № 3233

Пермский край
Пермский округ

17.11.2023

Комитет имущественных отношений администрации Пермского муниципального округа разрешает Акционерному обществу «Газпром газораспределение Пермь» (ИНН 5902183841, ОГРН 1025900512670, почтовый адрес: 614000, г. Пермь, ул. Петропавловская, 43)

размещение объекта «Газопровод давлением до 1.2 Мпа, для размещения которого не требуется разрешения на строительство»

на землях государственная собственность на которые не разграничена

на срок 1 год

Местоположение: Пермский край, Пермский муниципальный округ, д. Мостовая, ул. Победы, д. 11а

Приложение: схема предполагаемых к использованию земель или части земельного участка.

Особые условия использования:

- 1) При размещении газопровода учесть параметры ширины проезда улично-дорожной сети, во избежание сужения полосы отвода дороги.
- 2) При условии получения разрешения на производство земляных работ.

Заместитель председателя комитета



М.В. Королева

(подпись, печать)

Схема предполагаемых к использованию земель или части земельного участка

Объект: Газопровод давлением до 1,2 Мпа, для размещения которого не требуется разрешения на строительство

Местоположение: Пермский край, д. Мостовая, ул. Победы, д. 11а

Площадь земель или части земельного участка, кв.м.: 722

Категория земель: Земли населённых пунктов


Каталог координат, м

№ точки границы	X	Y
н1	515295.41	2260285.56
н2	515292.07	2260296.18
н3	515291.34	2260295.82
н4	515276.44	2260288.39
н5	515282.16	2260267.50
н6	515285.18	2260257.44
н7	515265.56	2260250.81
н8	515269.08	2260240.39
н9	515275.41	2260242.53
н10	515274.77	2260244.50
н11	515297.93	2260253.00
н12	515292.56	2260271.63
н13	515289.43	2260282.57
н14	515295.35	2260285.53
н1	515295.41	2260285.56

Вид разрешенного использования:
 Описание границ смежных землепользователей:
 От точки н1 до точки н2 - земельный участок с кадастровым номером 59:32:1940001:1539
 От точки н2 до точки н3 - земли общего пользования
 От точки н3 до точки н4 - земельный участок с кадастровым номером 59:32:1940001:2003
 От точки н4 до точки н5 - земельный участок с кадастровым номером 59:32:1940001:1255
 От точки н5 до точки н9 - земельный участок с кадастровым номером 59:32:1940001:2002
 От точки н9 до точки н11 - земельный участок с кадастровым номером 59:32:1940001:1320
 От точки н11 до точки н12 - земельный участок с кадастровым номером 59:32:1940001:2002
 От точки н12 до точки н14 - земельный участок с кадастровым номером 59:32:1940001:2003
 От точки н14 до точки н1 - земли общего пользования

Условные обозначения:

- | | | |
|--|---|--|
| <ul style="list-style-type: none"> - предполагаемый участок земель, на которых планируется размещение объекта :1539 - границы и номер земельного участка, сведения о которых внесены в ЕГРН :1860 - границы и номер объекта капитального строительства, сведения о которых внесены в ЕГРН :1920 - границы и номер земельного участка, сведения о которых внесены в ЕГРН - граница кадастрового квартала | <ul style="list-style-type: none"> 59:32-6.653 - зоны с особыми условиями использования территории, сведения о которых внесены в ЕГРН :ЗУ1 - обозначение запрашиваемого земельного участка • н1 - характерная точка границ земель или части земельного участка 59:32:1940001 - номер кадастрового квартала | |
|--|---|--|

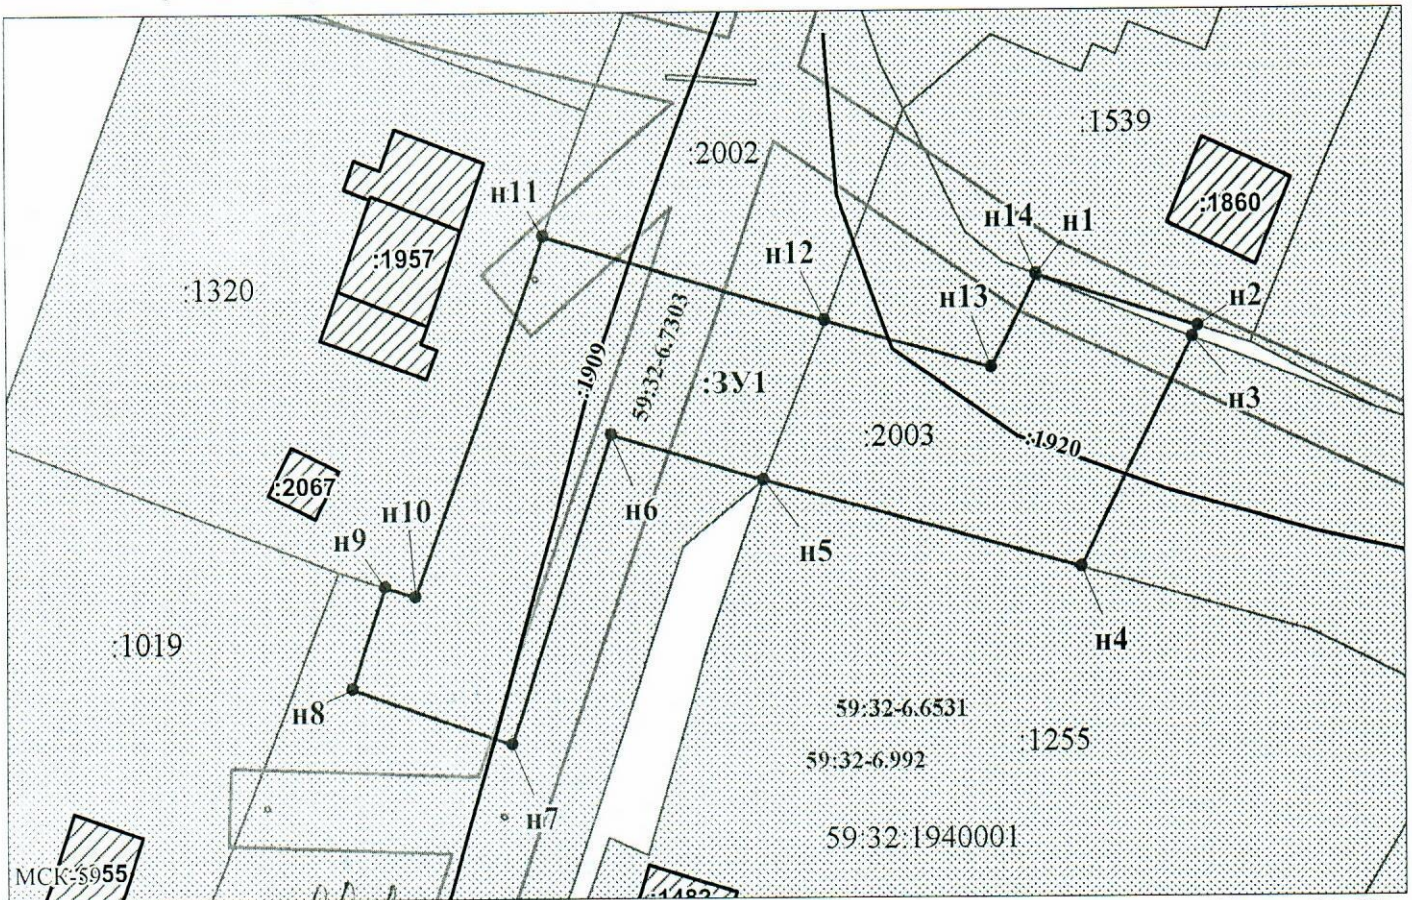

Масштаб 1:500

Заявитель: _____ / Пикулева Д.А.

МП (подпись, расшифровка подписи)

(для юридических лиц и индивидуальных предпринимателей)