



**КОМИТЕТ ИМУЩЕСТВЕННЫХ ОТНОШЕНИЙ
АДМИНИСТРАЦИИ ПЕРМСКОГО МУНИЦИПАЛЬНОГО ОКРУГА**

РЕШЕНИЕ

о размещении объектов № 3235

Пермский край
Пермский округ

17.11.2023

Комитет имущественных отношений администрации Пермского муниципального округа разрешает Публичному акционерному обществу «Россети Урал» (ИНН 6671163413, ОГРН 1056604000970, почтовый адрес: 620026, г. Екатеринбург, ул. Мамина Сибиряка, д. 140)

размещение объекта: «Строительство ВЛ 0,4 кВ с установкой ПУ для электроснабжения с.п. Сылва (4500083501)»

на землях государственная собственность на которые не разграничена

на срок бессрочно

Местоположение: Пермский край, Пермский муниципальный округ, п. Сылва

Приложение: схема предполагаемых к использованию земель или земельных участков.

Особые условия использования:

1) При установке опор электросетевого хозяйства учесть параметры ширины проезда улично-дорожной сети, во избежание сужения полосы отвода дороги. Установить опоры на расстоянии не более 2 метров от границ земельного участка.

2) При условии получения разрешения на производство земляных работ.

3) При пересечении автомобильной дороги Новые Ляды - Троица (уч. Новые Ляды - Сылва) получить технические условия в МКУ «Управление благоустройством Пермского муниципального округа».

Заместитель председателя комитета

М.В. Королева



(подпись, печать)

**Схема предполагаемых к использованию земель
или части земельного участка**

Объект: Строительство ВЛ 0,4 кВ с установкой ПУ для электроснабжения с.п. Сытва (4500083501)

Местоположение: Пермский край, Пермский муниципальный округ, п.Сытва

Площадь земель или части земельного участка, кв.м - 49

Категория земель: - Земли населенных пунктов


Вид разрешенного использования: -

Цель использования: под объекты инженерного оборудования электроснабжения Строительство ВЛ 0,4 кВ с установкой ПУ для электроснабжения с.п. Сытва (4500083501)

Описание границ смежных землепользователей:

от точки 1 до точки 5 - земли Пермского муниципального округа

от точки 5 до точки 1 - земельный участок с кадастровым номером 59:32:0050027:13634

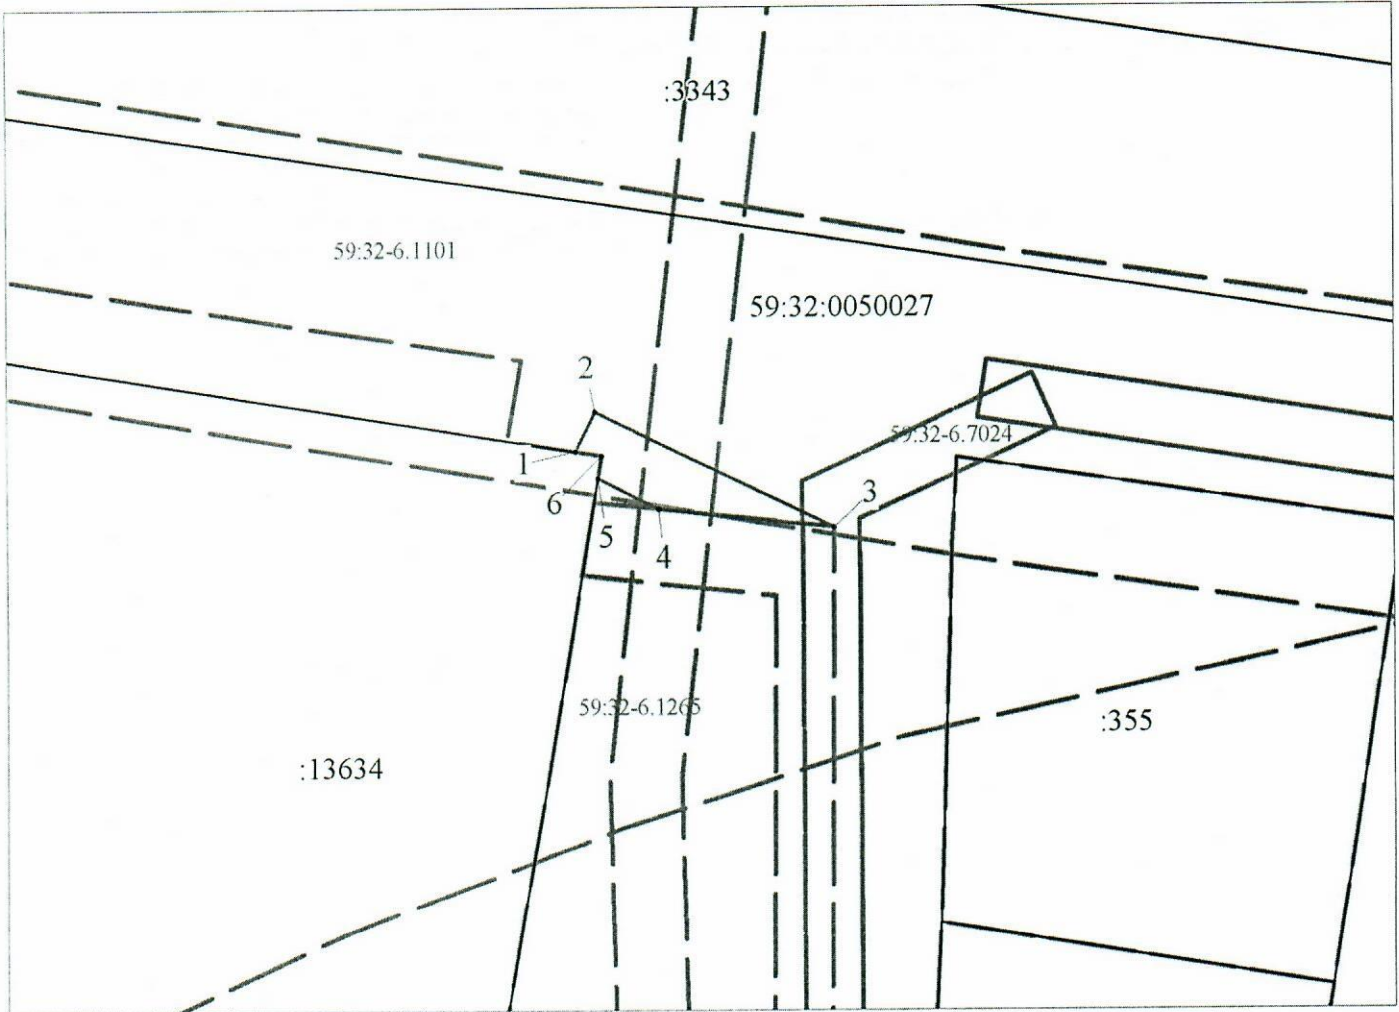

Масштаб 1:500

**Координаты характерных точек
МСК-59, зона 2**

№	Координаты, м	
	X	Y
1	2	3
1	519559.93	2260802.90
2	519562.63	2260804.24
3	519554.71	2260820.83
4	519555.98	2260808.65
5	519558.07	2260804.43
6	519559.65	2260804.71
1	519559.93	2260802.90

Условные обозначения:

- предполагаемые к использованию земли;
- существующая часть границы, имеющиеся в ЕГРН сведения о которой достаточны для определения ее местоположения;
- 1** - характерные точки границы испрашиваемого земельного участка;
- границы зон, с особыми условиями использования территории, внесенные в ЕГРН
- граница кадастрового квартала;

59:32:0050027 - кадастровый номер квартала.

Заявитель Стафеева М.А.

(по доверенности ОАО "МРСК Урала" от 07.02.2023 №59 АА 4190270)