



**КОМИТЕТ ИМУЩЕСТВЕННЫХ ОТНОШЕНИЙ  
АДМИНИСТРАЦИИ ПЕРМСКОГО МУНИЦИПАЛЬНОГО ОКРУГА**

**РЕШЕНИЕ**  
о размещении объектов № 3242

Пермский край  
Пермский округ

20.11.2023

Комитет имущественных отношений администрации Пермского муниципального округа разрешает Акционерному обществу «Газпром газораспределение Пермь» (ИНН 5902183841, ОГРН 1025900512670, почтовый адрес: 614000, г. Пермь, ул. Петропавловская, 43)

размещение объекта «Газопровод-ввод до границы земельного участка по адресу: Заречная ул. 1а, Мокино д. (газопровод давлением до 1.2 Мпа, для размещения которого не требуется разрешения на строительство)».

на землях государственная собственность на которые не разграничена.

на срок 1 год

Местоположение: Пермский край, Пермский м.о., д. Мокино.

Приложение: схема предполагаемых к использованию земель или части земельного участка.

Особые условия использования:

1) При установке газопровода учесть параметры ширины проезда улично-дорожной сети, во избежание сужения полосы отвода дороги.

2) При условии получения разрешения на производство земляных работ.

Заместитель председателя комитета

(подпись, печать)

М.В. Королева





# Схема предполагаемых к использованию земель или части земельного участка


Объект: "Газопровод-ввод до границы земельного участка по адресу: Заречная ул 1а, Мокино д"

Местоположение: Пермский край, Пермский м.о., д. Мокино

Площадь земель или части земельного участка, кв.м.: 563

Категория земель: земли населённых пунктов

Вид разрешенного использования земельного участка: отсутствует

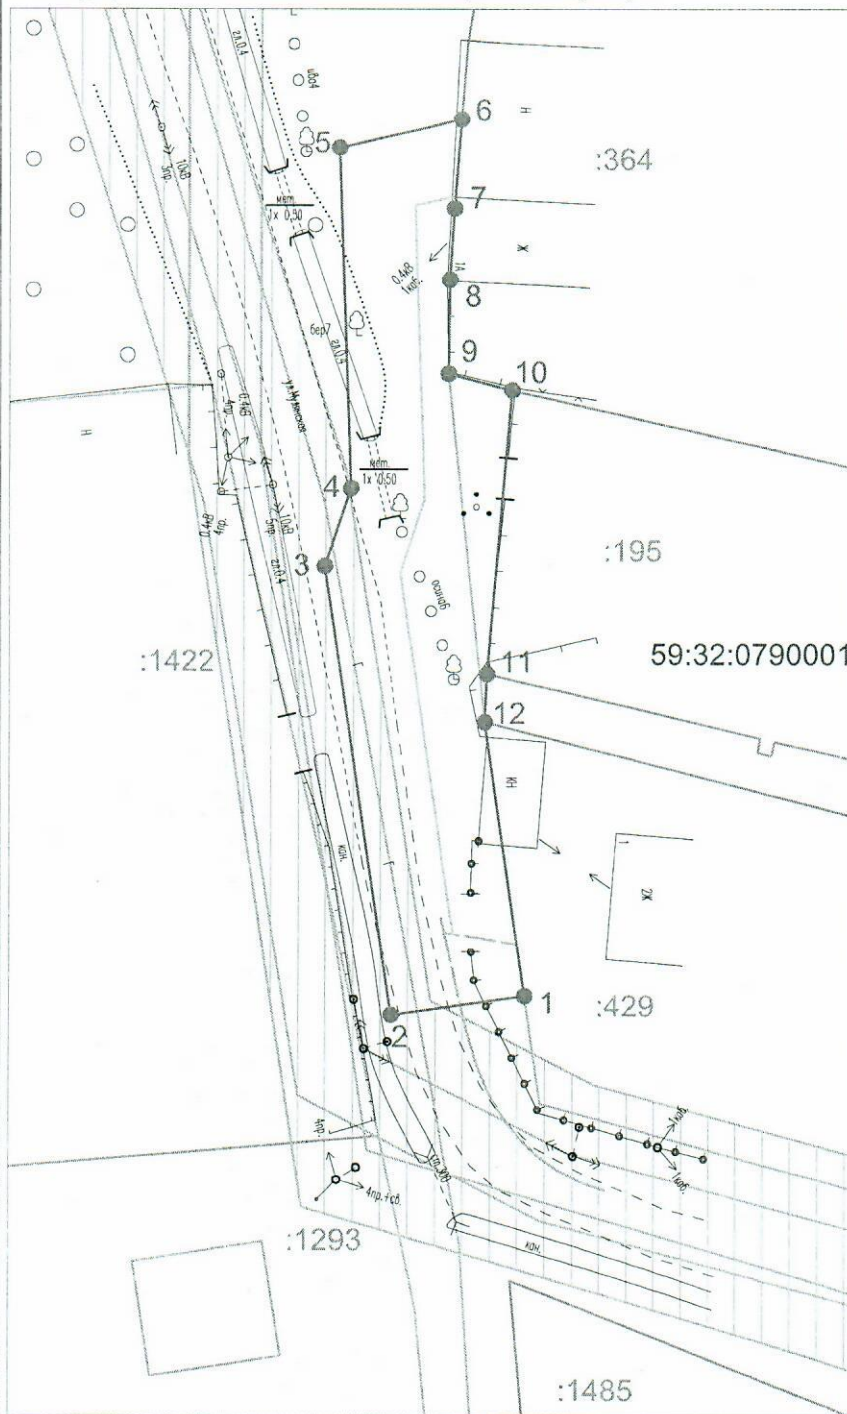

Масштаб 1:500

## Описание границ смежных землепользователей:

от т.1 до т.6, от т.11 до т.12 - земли неразграниченной государственной (муниципальной) собственности;

от т.6 до т.10 - земельный участок с кадастровым номером 59:32:0790001:364;

от т.10 до т.11 - земельный участок с кадастровым номером 59:32:0790001:195;

от т.12 до т.1 - земельный участок с кадастровым номером 59:32:0790001:429.

## Условные обозначения:

- |               |   |                                                                              |
|---------------|---|------------------------------------------------------------------------------|
| 1             | 2 | - граница предполагаемых к использованию земель или части земельного участка |
| —             | — | - граница земельного участка ранее учтенного в ЕГРН                          |
| —             | — | - граница кадастрового квартала                                              |
| 59:32:0790001 |   | - кадастровый номер квартала                                                 |
| :1422         |   | - кадастровый номер земельного участка в кадастровом квартале                |
| —             | — | - проектируемый газопровод-ввод                                              |
| —             | — | - существующий газопровод                                                    |
| ▨             |   | - граница зоны с особыми условиями использования территории учтенная в ЕГРН  |

№ точки границы	Каталог координат (МСК-59), м	
	X	Y
1	501930,75	2213064,85
2	501929,42	2213055,71
3	501960,40	2213051,19
4	501965,76	2213052,93
5	501989,32	2213052,16
6	501991,30	2213060,48
7	501985,14	2213060,00
8	501980,21	2213059,68
9	501973,72	2213059,61
10	501972,55	2213063,94
11	501952,93	2213062,25
12	501949,61	2213062,10

Заявитель

(подпись, расшивка подписи)  
МП  
(для юридических лиц и ИП)

Косачев О.В., по доверенности  
№ 1853 от 28.12.2022

Верно