



**КОМИТЕТ ИМУЩЕСТВЕННЫХ ОТНОШЕНИЙ  
АДМИНИСТРАЦИИ ПЕРМСКОГО МУНИЦИПАЛЬНОГО ОКРУГА**

**РЕШЕНИЕ**  
о размещении объектов № 3247

Пермский край  
Пермский округ

20.11.2023

Комитет имущественных отношений администрации Пермского муниципального округа разрешает Акционерному обществу «Газпром газораспределение Пермь» (ИНН 5902183841, ОГРН 1025900512670, почтовый адрес: 614000, г. Пермь, ул. Петропавловская, 43)

размещение объекта «Газопровод-ввод до границы земельного участка по адресу: Малахитовая ул. 7, Мокино д. (газопровод давлением до 1.2 Мпа, для размещения которого не требуется разрешения на строительство)».

на землях муниципальной собственности.

на срок 1 год

Местоположение: Пермский край, Пермский м.о., д. Мокино.

Приложение: схема предполагаемых к использованию земель или части земельного участка.

Особые условия использования:

- 1) При размещении газопровода учесть параметры ширины проезда улично-дорожной сети, во избежание сужения полосы отвода дороги.
- 2) При условии получения разрешения на производство земляных работ.

Заместитель председателя комитета



М.В. Королева

(подпись, печать)



# **Схема предполагаемых к использованию земель или части земельного участка**

Объект: "Газопровод-ввод до границы земельного участка по адресу: Малахитовая ул 7, Мокино д"


Местоположение: Пермский край, Пермский муниципальный округ, д. Мокино

Площадь земель или части земельного участка, кв.м.: 1690

Категория земель: земли населённых пунктов

Вид разрешенного использования земельного участка: отсутствует

№ точки границы	Каталог координат (МСК-59), м		№ точки границы	Каталог координат (МСК-59), м	
	X	Y		X	Y
1	501992,03	2213892,53	9	502000,66	2214011,30
2	501988,30	2213899,62	10	501982,68	2214002,55
3	501975,17	2213926,60	11	501964,70	2213993,80
4	501964,23	2213949,08	12	501946,72	2213985,05
5	501953,29	2213971,56	13	501946,09	2213986,35
6	501951,62	2213976,77	14	501937,83	2213982,39
7	502013,36	2214005,60	15	501983,01	2213888,21
8	502008,84	2214015,28			

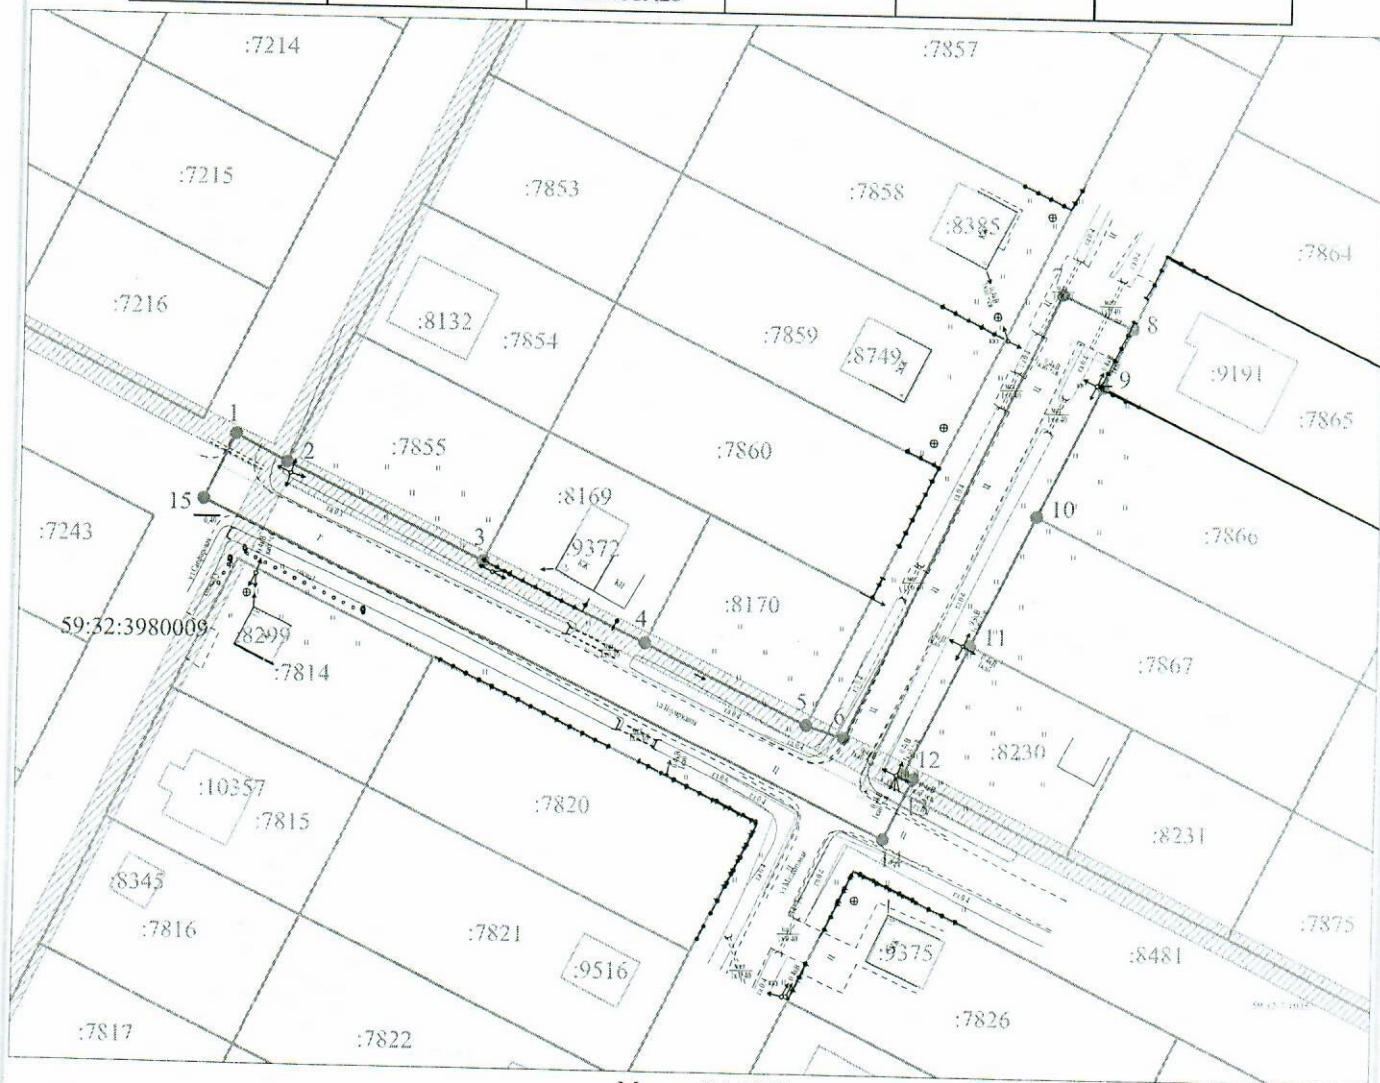

Условные обозначения:

- 1 — 2 — граница предполагаемых к использованию земель или части земельного участка
- граница земельного участка ранее учтенного в ЕГРН
- граница кадастрового квартала
- 59:32:3980009 — кадастровый номер квартала
- :7865 — кадастровый номер земельного участка в кадастровом квартале
- проектируемый газопровод-ввод (в подземном исполнении)
- существующий газопровод
- граница зоны с особыми условиями использования территории учтенная в ЕГРН

Масштаб 1:1000

## **Описание границ смежных землепользователей:**

от т.2 до т.3 - земельный участок с кадастровым номером 59:32:3980009:7855  
от т.3 до т.4 - земельный участок с кадастровым номером 59:32:3980009:8169  
от т.4 до т.5 - земельный участок с кадастровым номером 59:32:3980009:8170  
от т.8 до т.9 - земельный участок с кадастровым номером 59:32:3980009:7865  
от т.9 до т.10 - земельный участок с кадастровым номером 59:32:3980009:7866  
от т.10 до т.11 - земельный участок с кадастровым номером 59:32:3980009:7867  
от т.11 до т.12 - земельный участок с кадастровым номером 59:32:3980009:8230

Заявитель

(подпись, расшифровка подписи)

МП

(для юридических лиц и ИП)

Косачев О.В., по доверенности

№ 1853 от 28.12.2022

Верно