



**КОМИТЕТ ИМУЩЕСТВЕННЫХ ОТНОШЕНИЙ
АДМИНИСТРАЦИИ ПЕРМСКОГО МУНИЦИПАЛЬНОГО ОКРУГА**

РЕШЕНИЕ

о размещении объектов № 3251

Пермский край
Пермский округ

20.11.2023

Комитет имущественных отношений администрации Пермского муниципального округа разрешает Акционерному обществу «Газпром газораспределение Пермь» (ИНН 5902183841, ОГРН 1025900512670, почтовый адрес: 614000, г. Пермь, ул. Петропавловская, 43)

размещение объекта «Газопровод давлением до 1,2 Мпа, для размещения которого не требуется разрешения на строительство»

на землях муниципальной собственности.

на срок 1 год

Местоположение: расположенных по адресу: Пермский край, м.о. Пермский, д. Мартьяново, ул. Аметистовая, к дому 6

Приложение: схема предполагаемых к использованию земель или части земельного участка.

Особые условия использования:

1) При размещении газопровода учесть параметры ширины проезда улично-дорожной сети, во избежание сужения полосы отвода дороги.

2) При условии получения разрешения на производство земляных работ.

Заместитель председателя комитета



(подпись, печать)

М.В. Королева

Схема предполагаемых к использованию земель или части земельного участка

Объект: Газопровод давлением до 1,2 Мпа, для размещения которого не требуется разрешения на строительство

Местоположение: расположенных по адресу: Пермский край, м.о. Пермский, д. Мартяново, ул. Аметистовая, к дому 6

Площадь земель или части земельного участка, кв.м.: 579

Категория земель: земли населенных пунктов

Вид разрешенного использования: -

Описание границ смежных землепользователей:
 От точки н1 до точки н2 - земельный участок с кадастровым номером 59:32:3470001:556
 От точки н2 до точки н3 - земельный участок с кадастровым номером 59:32:3470001:86
 От точки н3 до точки н4 - земельный участок с кадастровым номером 59:32:3470001:332
 От точки н4 до точки н7 - земельный участок с кадастровым номером 59:32:3470001:86
 От точки н7 до точки н8 - земельный участок с кадастровым номером 59:32:3470001:332
 От точки н8 до точки н10 - земельный участок с кадастровым номером 59:32:3470001:86
 От точки н10 до точки н11 - земельный участок с кадастровым номером 59:32:3470001:332
 От точки н11 до точки н12 - земельный участок с кадастровым номером 59:32:3470001:86
 От точки н12 до точки н13 - земельный участок с кадастровым номером 59:32:3470001:555


От точки н13 до точки н14 - земельный участок с кадастровым номером 59:32:3470001:86
 От точки н14 до точки н15 - земельный участок с кадастровым номером 59:32:3470001:332
 От точки н15 до точки н16 - земельный участок с кадастровым номером 59:32:3470001:86
 От точки н16 до точки н17 - земельный участок с кадастровым номером 59:32:3470001:317
 От точки н17 до точки н18 - земельный участок с кадастровым номером 59:32:3470001:86
 От точки н18 до точки н19 - земельный участок с кадастровым номером 59:32:3470001:332
 От точки н19 до точки н22 - земельный участок с кадастровым номером 59:32:3470001:86
 От точки н22 до точки н23 - земельный участок с кадастровым номером 59:32:3470001:332
 От точки н23 до точки н1 - земельный участок с кадастровым номером 59:32:3470001:86

Каталог координат, м

№ точки границы	X	Y
н1	511379.25	2238666.02
н2	511387.01	2238658.22
н3	511387.45	2238658.64
н4	511390.33	2238661.40
н5	511391.60	2238662.61
н6	511393.15	2238661.06
н7	511393.53	2238659.76
н8	511394.66	2238655.90
н9	511396.50	2238649.60
н10	511395.09	2238649.34
н11	511391.15	2238648.62
н12	511390.22	2238648.45
н13	511391.83	2238637.56
н14	511392.78	2238637.73
н15	511396.71	2238638.45
н16	511409.55	2238640.80
н17	511408.55	2238647.58
н18	511404.86	2238660.22
н19	511403.73	2238664.09
н20	511402.92	2238666.86
н21	511391.75	2238677.99
н22	511382.61	2238669.24
н23	511379.73	2238666.48
н1	511379.25	2238666.02

Условные обозначения:

- предполагаемый участок земель, на которых планируется размещение объекта
- границы и номер земельного участка, сведения о которых внесены в ЕИРН
- границы и номер объекта капитального строительства, сведения о которых внесены в ЕГРП
- граница кадастрового квартала
- зоны с особыми условиями использования территории, сведения о которых внесены в ЕГРП
- обозначение запрашиваемого земельного участка
- характеристика точек границ земель или части земельного участка
- номер кадастрового квартала

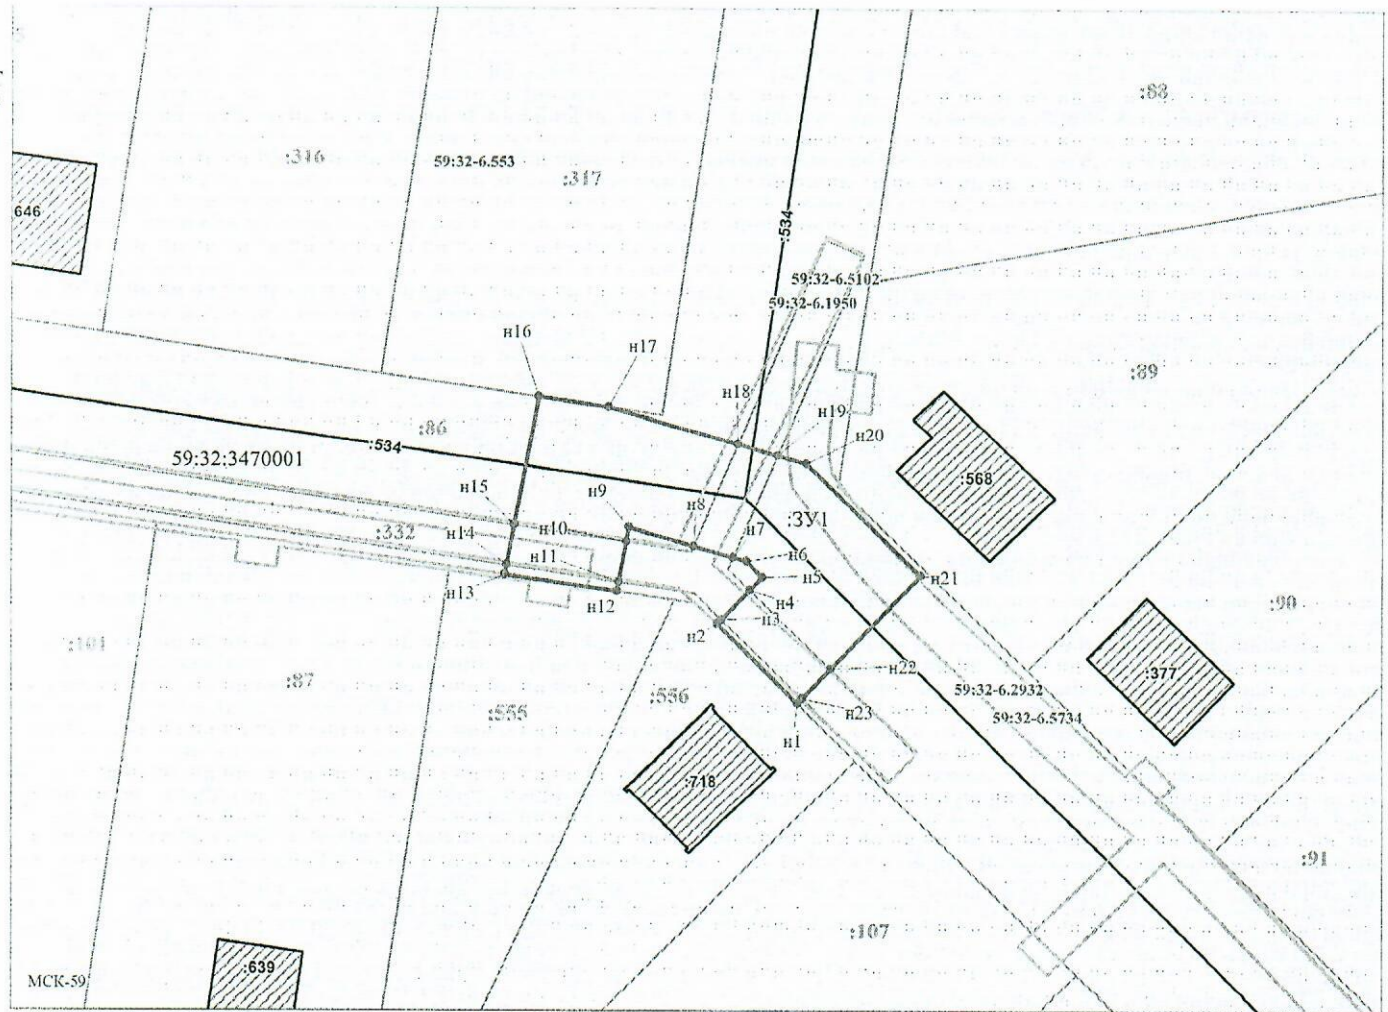

Заявитель: _____ (подпись, расшифровка подписи)
 МП _____
 (для юридических лиц и индивидуальных предпринимателей)

Масштаб 1:500 / Осипова А.Д.