



**КОМИТЕТ ИМУЩЕСТВЕННЫХ ОТНОШЕНИЙ  
АДМИНИСТРАЦИИ ПЕРМСКОГО МУНИЦИПАЛЬНОГО ОКРУГА**

**РЕШЕНИЕ**

о размещении объектов № 3278

Пермский край  
Пермский округ

24.11.2023

Комитет имущественных отношений администрации Пермского муниципального округа разрешает Акционерному обществу «Газпром газораспределение Пермь» (ИНН 5902183841, ОГРН 1025900512670, почтовый адрес: 614000, г. Пермь, ул. Петропавловская, 43)

размещение объекта «Газопровод-ввод до границы земельного участка по адресу: Людная ул 5, Верх-Речки д» (газопровод давлением до 1.2 Мпа, для размещения которого не требуется разрешения на строительство)

на землях государственная собственность на которые не разграничена

на срок 1 год

Местоположение: Пермский край, Пермский муниципальный округ, д. Верх-Речки

Приложение: схема предполагаемых к использованию земель или части земельного участка.

Особые условия использования:

- 1) При размещении газопровода учесть параметры ширины проезда улично-дорожной сети, во избежание сужения полосы отвода дороги.
- 2) При условии получения разрешения на производство земляных работ.

Заместитель председателя комитета




М.В. Королева



### Схема предполагаемых к использованию земель или части земельного участка


Объект: "Газопровод-ввод до границы земельного участка по адресу: Людная ул 5, Верх-Речки д"  
 Местоположение: Пермский край, Пермский муниципальный округ, д. Верх-Речки  
 Площадь земель или части земельного участка, кв.м.: 1904  
 Категория земель: земли сельскохозяйственного назначения  
 Вид разрешенного использования земельного участка: отсутствует

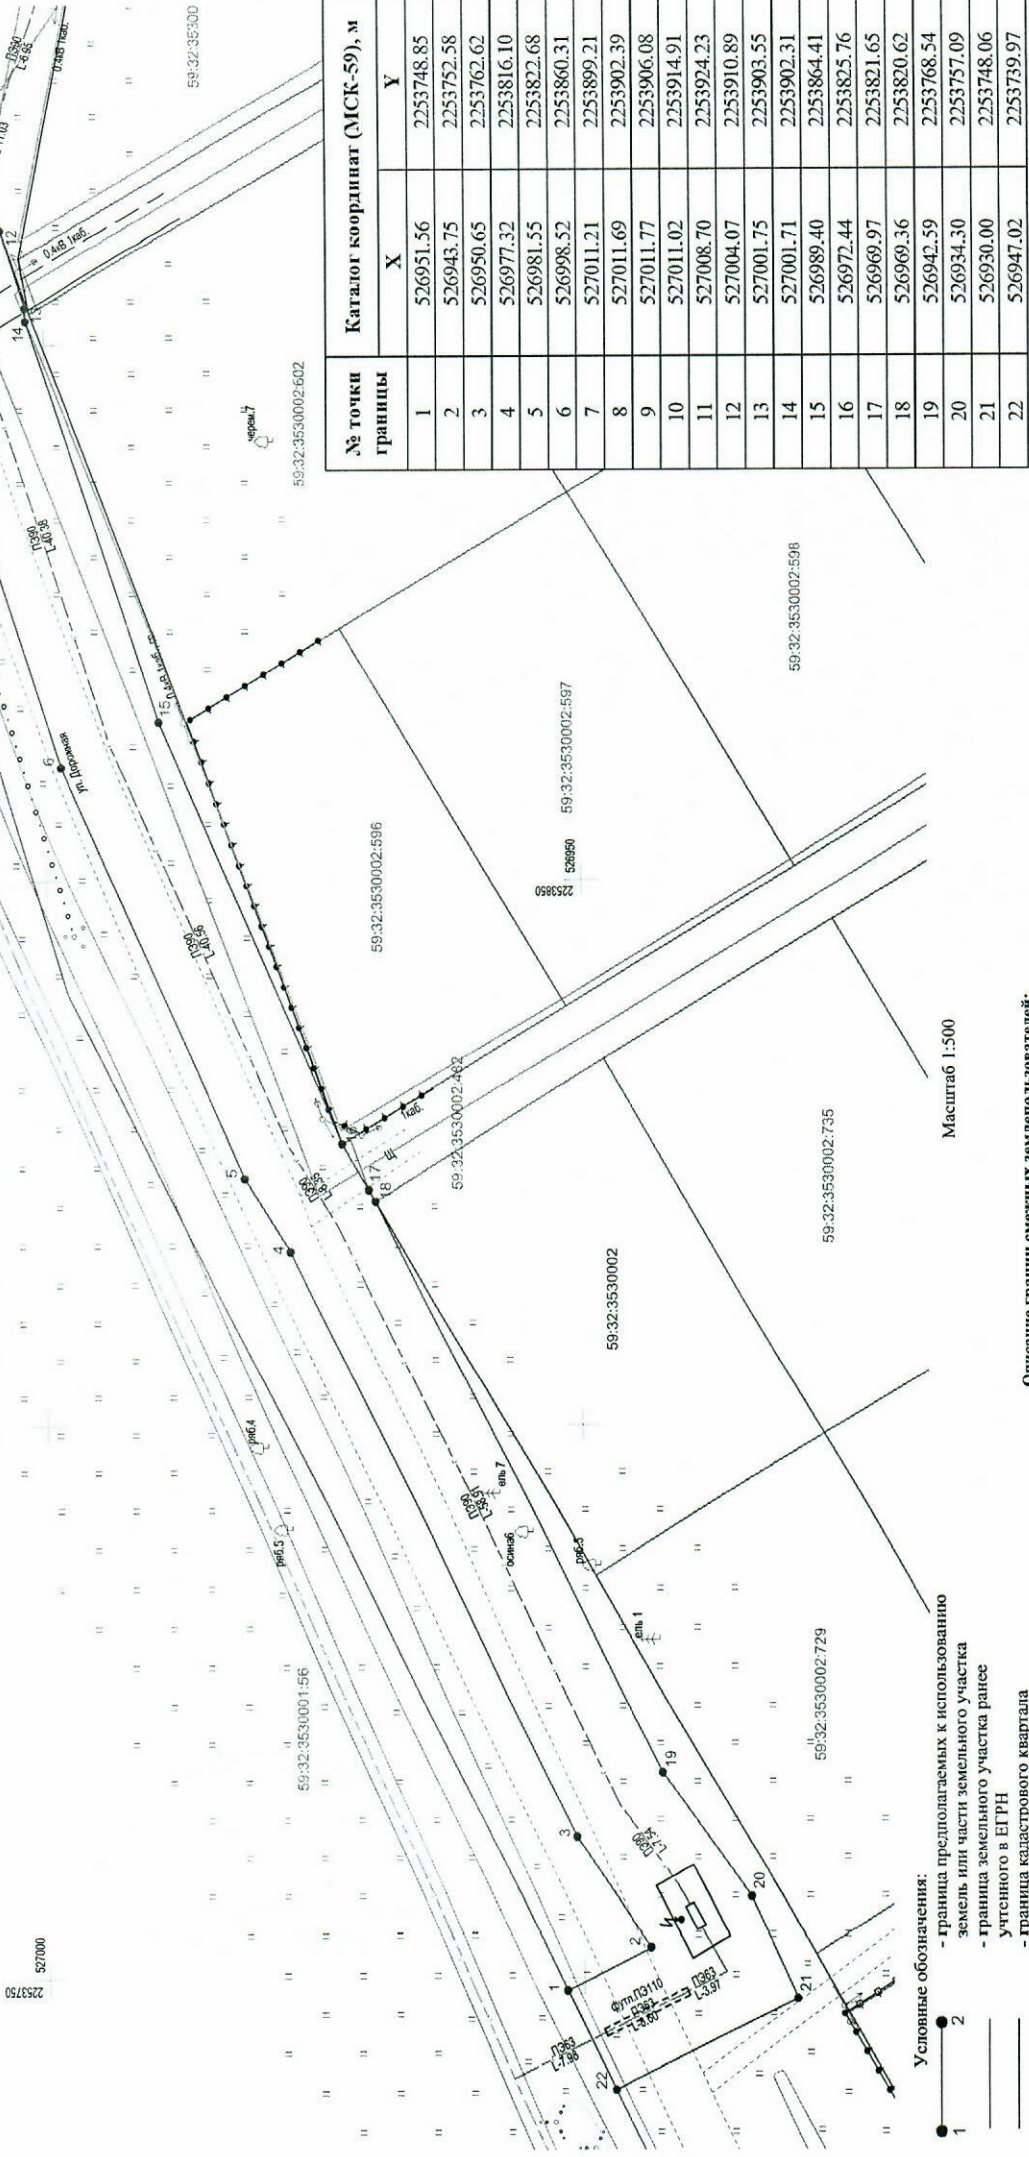

№ точки границы	Каталог координат (МСК-59), м	
	X	Y
1	526951.56	2253748.85
2	526943.75	2253752.58
3	526950.65	2253762.62
4	526977.32	2253816.10
5	526981.55	2253822.68
6	526998.52	2253860.31
7	527011.21	2253899.21
8	527011.69	2253902.39
9	527011.77	2253906.08
10	527011.02	2253914.91
11	527008.70	2253924.23
12	527004.07	2253910.89
13	527001.75	2253903.55
14	527001.71	2253902.31
15	526989.40	2253864.41
16	526972.44	2253825.76
17	526969.97	2253821.65
18	526969.36	2253820.62
19	526942.59	2253768.54
20	526934.30	2253757.09
21	526930.00	2253748.06
22	526947.02	2253739.97

- Условные обозначения:**
- 1 — граница предполагаемых к использованию земель или части земельного участка
  - 2 — граница земельного участка ранее учтенного в ЕГРН
  - граница кадастрового квартала
  - 59:32:3530002 — кадастровый номер квартала
  - граница населенного пункта
  - 59:32:3530002:729 — кадастровый номер земельного участка в кадастровом квартале
  - проектируемый газопровод-ввод (в подземном исполнении)
  - существующий газопровод

**Описание границ смежных землепользователей:**  
 от т.1 до т.17, от т.18 до т.22 - земли неразграниченной государственной (муниципальной) собственности  
 от т.17 до т.18 - земельный участок с кадастровым номером 59:32:3530002:482  
 от т.22 до т.1 - земельный участок с кадастровым номером 59:32:3530001:56

Заявитель:  Косычев О.В., по доверенности  
 (полном, расширенной полном) № 1853 от 28.12.2022  
 МП Верно  
 (для юридических лиц и ИП)