



**КОМИТЕТ ИМУЩЕСТВЕННЫХ ОТНОШЕНИЙ  
АДМИНИСТРАЦИИ ПЕРМСКОГО МУНИЦИПАЛЬНОГО ОКРУГА**

**РЕШЕНИЕ**  
о размещении объектов № 3281

Пермский край  
Пермский округ

24.11.2023

Комитет имущественных отношений администрации Пермского муниципального округа разрешает Акционерному обществу «Газпром газораспределение Пермь» (ИНН 5902183841, ОГРН 1025900512670, почтовый адрес: 614000, г. Пермь, ул. Петропавловская, 43)

размещение объекта «Газопровод-ввод до границы земельного участка по адресу: Рассветная ул 24, Верх-Речки д» (газопровод давлением до 1.2 Мпа, для размещения которого не требуется разрешения на строительство)

на землях государственная собственность на которые не разграничена

на срок 1 год

Местоположение: Пермский край, Пермский муниципальный округ, д. Верх-Речки

Приложение: схема предполагаемых к использованию земель или части земельного участка.

Особые условия использования:

1) При размещении газопровода учесть параметры ширины проезда улично-дорожной сети, во избежание сужения полосы отвода дороги.

2) При условии получения разрешения на производство земляных работ.

Заместитель председателя комитета



(подпись, печать)

М.В. Королева



**Схема предполагаемых к использованию земель или части земельного участка**


Объект: "Газопровод-ввод до границы земельного участка по адресу: Рассветная ул 24, Верх-Речки д"

Местоположение: Пермский край, Пермский м.о., д. Верх-Речки

Площадь земель или части земельного участка, кв.м.: 2025

Категория земель: земли населенных пунктов

Вид разрешенного использования земельного участка: отсутствует

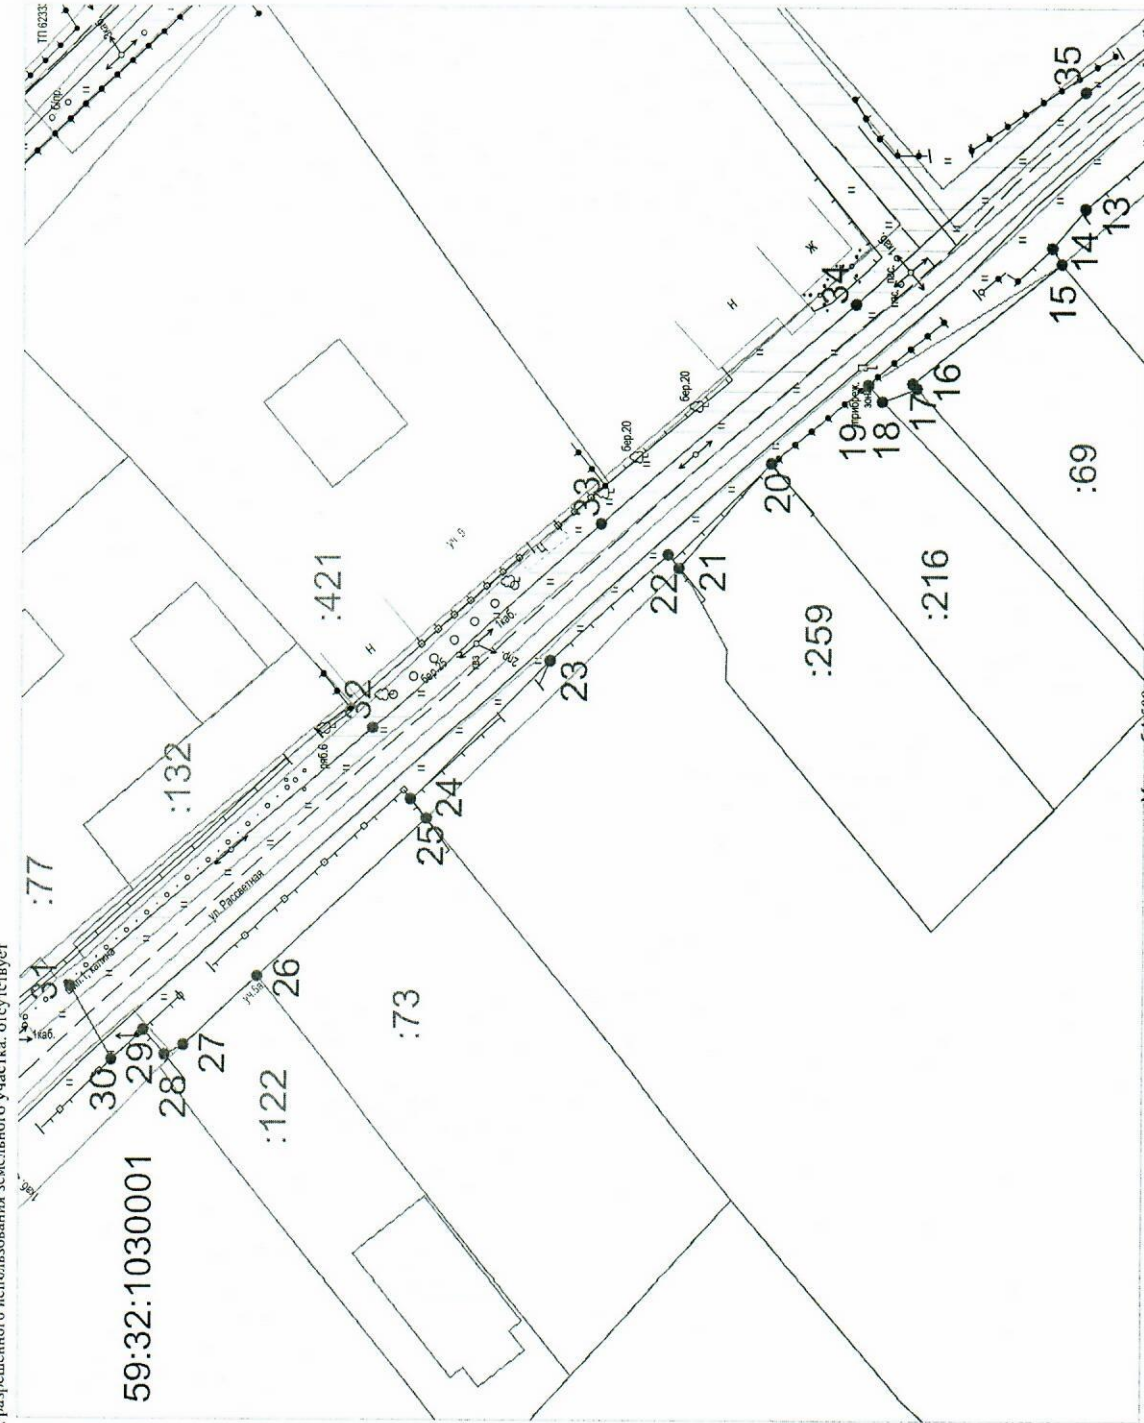

Масштаб 1:500

- Описание границ смежных земельных пользователей:**
- от т.1 до т.2 - земельный участок с кадастровым номером 59:32:1030001:157;
  - от т.2 до т.6 - земельный участок с кадастровым номером 59:32:1030001:572;
  - от т.6 до т.9 - земельный участок с кадастровым номером 59:32:1030001:400;
  - от т.9 до т.15, от т.17 до т.18, от т.21 до т.25, от т.27 до т.40 - земли неразграниченной государственной (муниципальной) собственности;
  - от т.15 до т.17 - земельный участок с кадастровым номером 59:32:1030001:216;
  - от т.18 до т.20 - земельный участок с кадастровым номером 59:32:1030001:259;
  - от т.20 до т.21 - земельный участок с кадастровым номером 59:32:1030001:72;
  - от т.25 до т.27 - земельный участок с кадастровым номером 59:32:1030001:122;
  - от т.26 до т.27 - земельный участок с кадастровым номером 59:32:1030001:122;
  - от т.40 до т.1 - земельный участок с кадастровым номером 59:32:1030001:253.

**Условные обозначения:**

- 1 - граница предполагаемых к использованию земель или части земельного участка
- 2 - граница земельного участка ранее учтенного в ЕГРН
- 59:32:1030001:400 - кадастровый номер квартала
- — — — — - проектируемый газопровод-ввод
- ▨ - существующий газопровод
- — — — — - граница зоны с особыми условиями использования территории учтенная в ЕГРН

| № точки границы | Каталог координат (АКС-59), м |            |
|-----------------|-------------------------------|------------|
|                 | X                             | Y          |
| 1               | 526907.15                     | 2254536.61 |
| 2               | 526925.65                     | 2254518.09 |
| 3               | 526932.11                     | 2254511.80 |
| 4               | 526936.44                     | 2254507.89 |
| 5               | 526946.88                     | 2254499.03 |
| 6               | 526949.09                     | 2254496.11 |
| 7               | 526959.77                     | 2254488.79 |
| 8               | 526966.08                     | 2254484.47 |
| 9               | 526972.46                     | 2254474.47 |
| 10              | 526979.88                     | 2254469.71 |
| 11              | 526981.95                     | 2254471.42 |
| 12              | 526996.76                     | 2254460.23 |
| 13              | 527010.36                     | 2254449.39 |
| 14              | 527013.48                     | 2254445.88 |
| 15              | 527012.56                     | 2254444.44 |
| 16              | 527026.45                     | 2254433.26 |
| 17              | 527026.04                     | 2254432.81 |
| 18              | 527029.26                     | 2254431.60 |
| 19              | 527030.56                     | 2254433.14 |
| 20              | 527039.56                     | 2254425.76 |
| 21              | 527048.19                     | 2254416.10 |
| 22              | 527049.24                     | 2254417.31 |
| 23              | 527060.26                     | 2254407.68 |
| 24              | 527073.23                     | 2254394.85 |
| 25              | 527071.80                     | 2254393.10 |
| 26              | 527087.45                     | 2254378.46 |
| 27              | 527094.29                     | 2254372.07 |
| 28              | 527096.08                     | 2254371.16 |
| 29              | 527098.09                     | 2254373.45 |
| 30              | 527101.07                     | 2254370.71 |
| 31              | 527105.06                     | 2254377.46 |
| 32              | 527076.81                     | 2254401.45 |
| 33              | 527055.52                     | 2254420.17 |
| 34              | 527031.75                     | 2254440.66 |
| 35              | 527010.35                     | 2254459.90 |
| 36              | 526991.50                     | 2254474.01 |
| 37              | 526975.76                     | 2254484.22 |
| 38              | 526949.87                     | 2254505.18 |
| 39              | 526919.11                     | 2254536.09 |
| 40              | 526910.86                     | 2254540.76 |

Заявитель

(полное наименование подателя)  
ИП  
(для юридических лиц и ИП)

Косаев О.В. по доверенности  
№ 1853 от 28.12.2022  
Перво