



**КОМИТЕТ ИМУЩЕСТВЕННЫХ ОТНОШЕНИЙ
АДМИНИСТРАЦИИ ПЕРМСКОГО МУНИЦИПАЛЬНОГО ОКРУГА**

РЕШЕНИЕ

о размещении объектов № 3282

Пермский край
Пермский округ

24.11.2023

Комитет имущественных отношений администрации Пермского муниципального округа разрешает Акционерному обществу «Газпром газораспределение Пермь» (ИНН 5902183841, ОГРН 1025900512670, почтовый адрес: 614000, г. Пермь, ул. Петропавловская, 43)

размещение объекта Газопровод-ввод до границы земельного участка по адресу: Рассветная ул 6а, Верх-Речки» (газопровод давлением до 1.2 Мпа, для размещения которого не требуется разрешения на строительство)

на землях государственная собственность на которые не разграничена

на срок 1 год

Местоположение: Пермский край, Пермский муниципальный округ, д. Верх-Речки

Приложение: схема предполагаемых к использованию земель или части земельного участка.

Особые условия использования:

- 1) При размещении газопровода учесть параметры ширины проезда улично-дорожной сети, во избежание сужения полосы отвода дороги.
- 2) При условии получения разрешения на производство земляных работ.

Заместитель председателя комитета


(подпись, печать)

М.В. Королева

Схема предполагаемых к использованию земель или части земельного участка

Объект: "Газопровод-ввод до границы земельного участка по адресу: Рассветная ул ба, Верх-Речки д"


Местоположение: Пермский край, Пермский м.о., д. Верх-Речки

Площадь земель или части земельного участка, кв.м.: 228

Категория земель: земли населённых пунктов

Вид разрешенного использования земельного участка: отсутствует

№ точки границы	Каталог координат (МСК-59), м		№ точки границы	Каталог координат (МСК-59), м	
	X	Y		X	Y
1	527119,02	2254364,39	6	527090,69	2254375,43
2	527116,91	2254362,00	7	527096,45	2254382,55
3	527114,06	2254358,73	8	527102,01	2254379,26
4	527098,09	2254373,45	9	527112,02	2254370,51
5	527095,71	2254370,74			

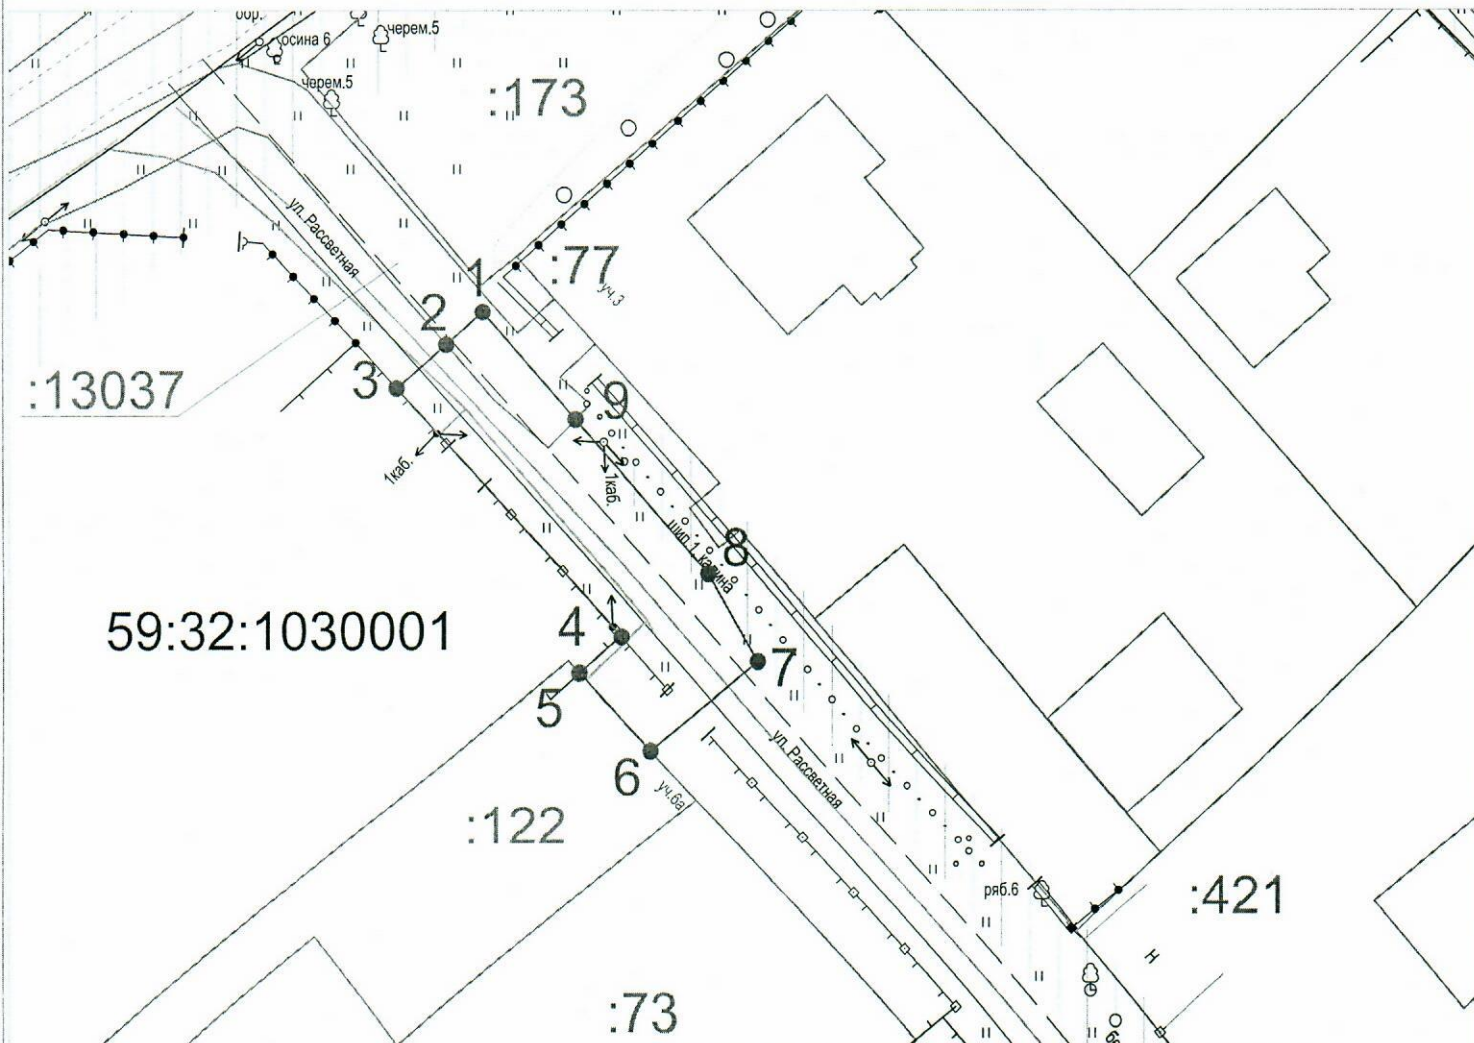

Масштаб 1:500

Описание границ смежных землепользователей:

от т.1 до т.2, от т.9 до т.1 - земельный участок с кадастровым номером 59:32:0000000:13037;

от т.2 до т.5, от т.6 до т.9 - земли неразграниченной государственной (муниципальной) собственности;

от т.5 до т.6 - земельный участок с кадастровым номером 59:32:1030001:122.

Условные обозначения:

- — граница предполагаемых к использованию земель или части земельного участка
- 1 — граница земельного участка ранее учтенного в ЕГРН
- 2 — граница кадастрового квартала
- — кадастровый номер квартала
- 59:32:1030001 — кадастровый номер земельного участка в кадастровом квартале
- :122 — проектируемый газопровод-ввод
- — существующий газопровод
- — граница зоны с особыми условиями использования территории учтенная в ЕГРН

Заявитель Косачев О.В., по доверенности
 (подпись, расшифровка подписи) № 1853 от 28.12.2022
 МП Верно
 (для юридических лиц и ИП)