



**КОМИТЕТ ИМУЩЕСТВЕННЫХ ОТНОШЕНИЙ
АДМИНИСТРАЦИИ ПЕРМСКОГО МУНИЦИПАЛЬНОГО ОКРУГА**

РЕШЕНИЕ
о размещении объектов № 3287

Пермский край
Пермский округ

24.11.2023

Комитет имущественных отношений администрации Пермского муниципального округа разрешает Акционерному обществу «Газпром газораспределение Пермь» (ИНН 5902183841, ОГРН 1025900512670, почтовый адрес: 614000, г. Пермь, ул. Петропавловская, 43)

размещение объекта «Газопровод-ввод до границы земельного участка по адресу: Дружная 9, Култаево с» (газопровод давлением до 1.2 Мпа, для размещения которого не требуется разрешения на строительство)

на землях муниципальной собственности

на срок 1 год

Местоположение: Пермский край, Пермский муниципальный округ, с. Култаево

Приложение: схема предполагаемых к использованию земель или части земельного участка.

Особые условия использования:

- 1) При размещении газопровода учесть параметры ширины проезда улично-дорожной сети, во избежание сужения полосы отвода дороги.
- 2) При условии получения разрешения на производство земляных работ.

Заместитель председателя комитета




М.В. Королева

(подпись, печать)

Схема предполагаемых к использованию земель или части земельного участка

Объект: "Газопровод-ввод до границы земельного участка по адресу: Дружная 9, Култаево с"
 Местоположение: Пермский край, Пермский м.о, с. Култаево
 Площадь земель или части земельного участка, кв.м.: 2205
 Категория земель: земли населённых пунктов
 Вид разрешенного использования земельного участка: отсутствует

№ точки границы	Каталог координат (МСК-59), м	
	X	Y
1	506364.15	2214373.19
2	506364.44	2214382.20
3	506353.48	2214382.55
4	506323.00	2214383.53
5	506290.16	2214384.59
6	506254.07	2214385.76
7	506201.53	2214387.45
8	506217.07	2214414.55
9	506233.02	2214443.69
10	506238.98	2214444.21
11	506228.16	2214450.45
12	506221.34	2214441.04
13	506206.84	2214413.84
14	506186.55	2214375.77
15	506192.58	2214371.83
16	506196.46	2214378.60
17	506224.08	2214377.71
18	506264.06	2214376.42
19	506304.04	2214375.13
20	506326.90	2214374.39
21	506344.02	2214373.84
22	506361.01	2214373.29

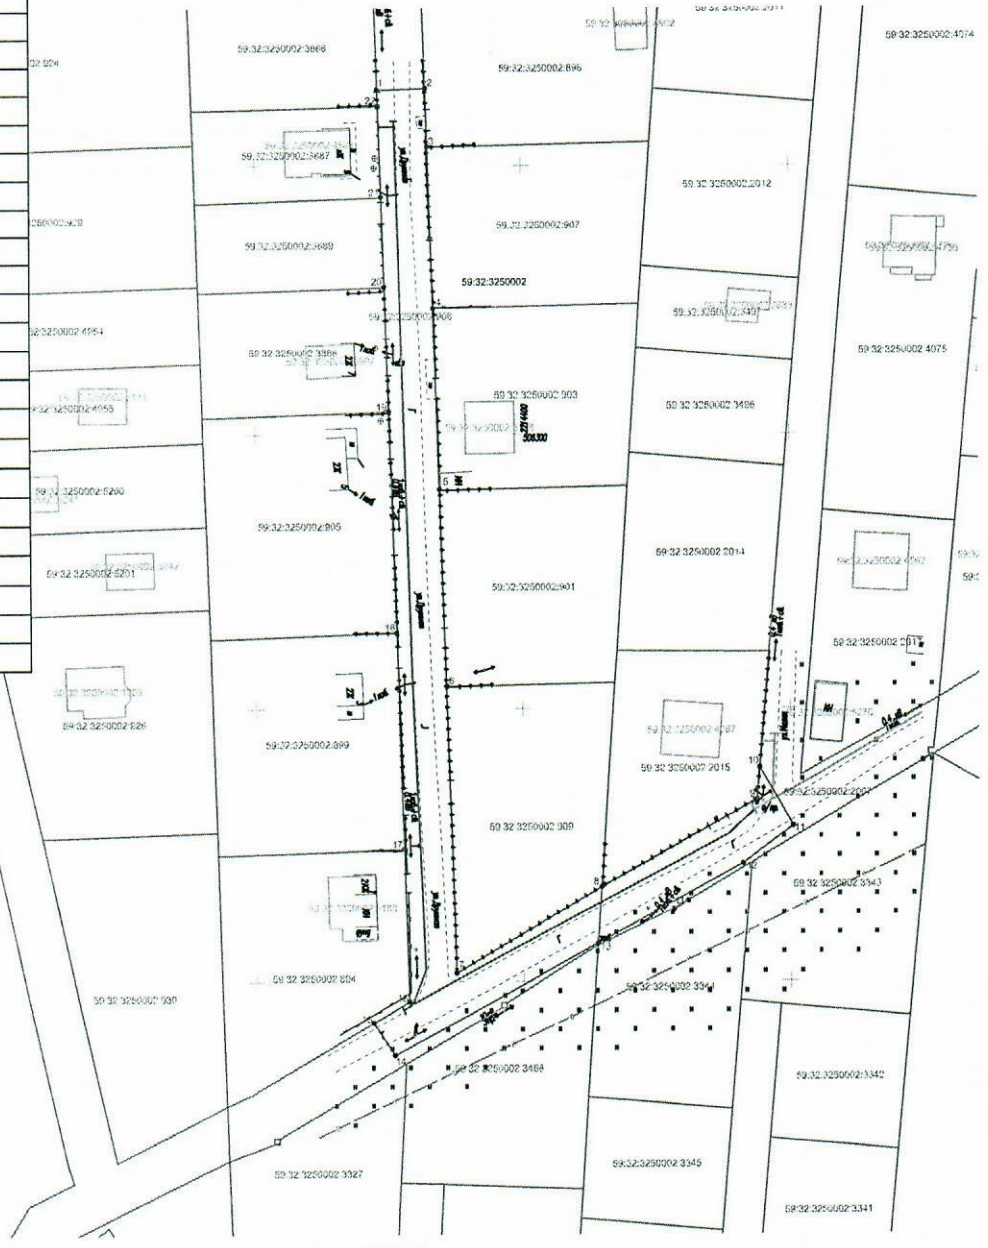

Масштаб 1:1000

Описание границ смежных землепользователей:

- от т.1 до т.2, от т.13 до т.15 - земельный участок с кадастровым номером 59:32:3250002:906
- от т.2 до т.3 - земельный участок с кадастровым номером 59:32:3250002:896
- от т.3 до т.4 - земельный участок с кадастровым номером 59:32:3250002:907
- от т.4 до т.5 - земельный участок с кадастровым номером 59:32:3250002:903
- от т.5 до т.6 - земельный участок с кадастровым номером 59:32:3250002:901
- от т.6 до т.8 - земельный участок с кадастровым номером 59:32:3250002:909
- от т.8 до т.10 - земельный участок с кадастровым номером 59:32:3250002:2015
- от т.10 до т.13 - земельный участок с кадастровым номером 59:32:3250002:2007
- от т.15 до т.17 - земельный участок с кадастровым номером 59:32:3250002:894
- от т.17 до т.18 - земельный участок с кадастровым номером 59:32:3250002:899
- от т.18 до т.19 - земельный участок с кадастровым номером 59:32:3250002:905
- от т.19 до т.20 - земельный участок с кадастровым номером 59:32:3250002:3888
- от т.20 до т.21 - земельный участок с кадастровым номером 59:32:3250002:3889
- от т.21 до т.22 - земельный участок с кадастровым номером 59:32:3250002:3887
- от т.22 до т.1 - земельный участок с кадастровым номером 59:32:3250002:3886

Условные обозначения:

- граница предполагаемых к использованию земель или части земельного участка
- граница земельного участка ранее учтенного в ЕГРН
- граница кадастрового квартала
- кадастровый номер квартала
- кадастровый номер земельного участка в кадастровом квартале
- проектируемый газопровод-ввод (в подземном исполнении)
- существующий газопровод

Заявитель
 (подпись, расшифровка подписи)
 МП
 (для юридических лиц и ИП)

Косачев О.В., по доверенности
 № 1853 от 28.12.2022
 Верно