



**КОМИТЕТ ИМУЩЕСТВЕННЫХ ОТНОШЕНИЙ
АДМИНИСТРАЦИИ ПЕРМСКОГО МУНИЦИПАЛЬНОГО ОКРУГА**

РЕШЕНИЕ
о размещении объектов № 3291

Пермский край
Пермский округ

24.11.2023

Комитет имущественных отношений администрации Пермского муниципального округа разрешает Акционерному обществу «Газпром газораспределение Пермь» (ИНН 5902183841, ОГРН 1025900512670, почтовый адрес: 614000, г. Пермь, ул. Петропавловская, 43)

размещение объекта «Газопровод-ввод до границы земельного участка по адресу: Народная 2, Кондратово д» (газопровод давлением до 1.2 Мпа, для размещения которого не требуется разрешения на строительство)

на землях муниципальной собственности и государственная собственность на которые не разграничена

на срок 1 год

Местоположение: Пермский край, Пермский м.о, д. Кондратово

Приложение: схема предполагаемых к использованию земель или части земельного участка.

Особые условия использования:

- 1) При размещении газопровода учесть параметры ширины проезда улично-дорожной сети, во избежание сужения полосы отвода дороги.
- 2) При условии получения разрешения на производство земляных работ.

Заместитель председателя комитета



(подпись, печать)

М.В. Королева

Схема предполагаемых к использованию земель или части земельного участка

Объект: "Газопровод-ввод до границы земельного участка по адресу: Народная 2, Кондратово д"


Местоположение: Пермский край, Пермский м.о, д.Кондратово

Площадь земель или части земельного участка, кв.м.: 810

Категория земель: земли сельскохозяйственного назначения

Вид разрешенного использования земельного участка: отсутствует

№ точки границы	Каталог координат (МСК-59), м		№ точки границы	Каталог координат (МСК-59), м	
	X	Y		X	Y
1	515153.85	2223659.83	14	515134.80	2223680.71
2	515157.24	2223663.99	15	515134.46	2223681.06
3	515158.21	2223665.81	16	515130.70	2223684.12
4	515161.69	2223670.49	17	515125.13	2223688.91
5	515161.47	2223670.72	18	515114.01	2223696.69
6	515172.12	2223685.24	19	515108.52	2223700.37
7	515174.19	2223687.98	20	515102.04	2223705.42
8	515188.02	2223705.56	21	515095.35	2223711.22
9	515186.00	2223707.04	22	515092.05	2223707.29
10	515156.99	2223669.65	23	515130.70	2223675.34
11	515154.79	2223670.98	24	515148.35	2223662.33
12	515152.09	2223667.90	25	515150.87	2223661.75
13	515145.41	2223672.56			

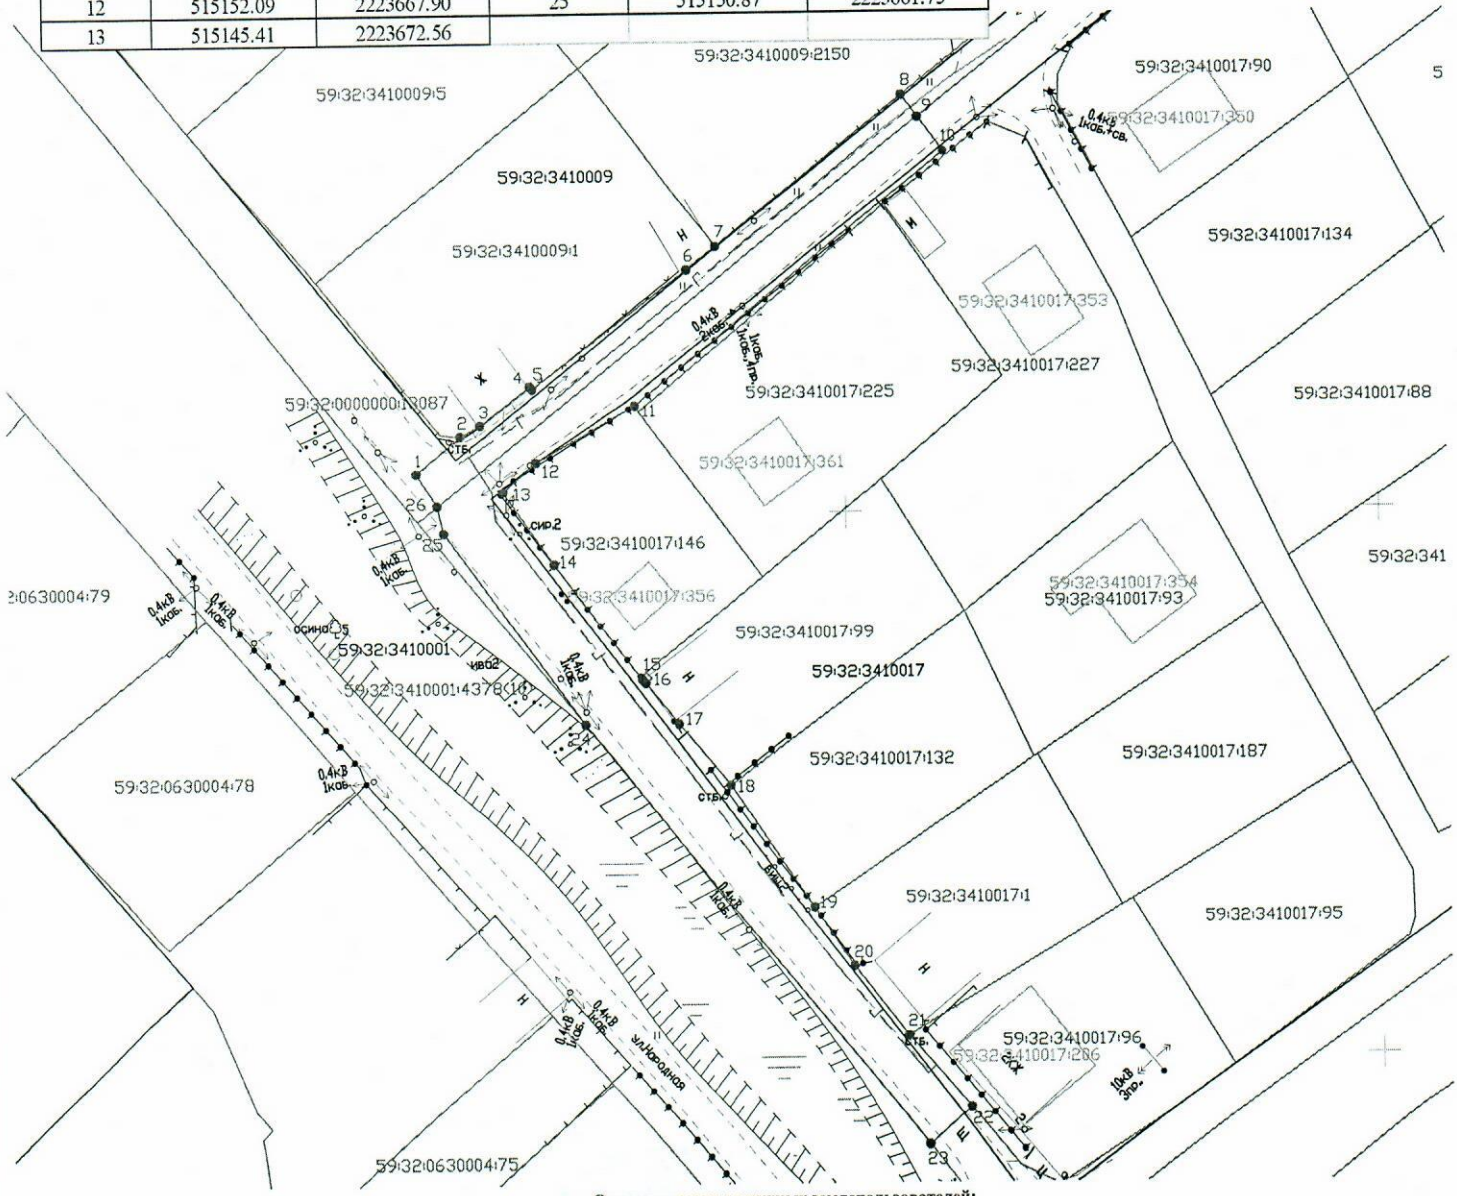

Масштаб 1:500

Описание границ смежных землепользователей:

- от т.9 до т.11, от т.15 до т.16, от т.22 до т.23, от т.24 до т.26 - земли неразграниченной государственной (муниципальной) собственности
- от т.1 до т.2, от т.8 до т.9, от т.26 до т.1 - земельный участок с кадастровым номером 59:32:0000000:13087
- от т.2 до т.7 - земельный участок с кадастровым номером 59:32:3410017:1
- от т.7 до т.8 - земельный участок с кадастровым номером 59:32:3410017:2150
- от т.11 до т.15 - земельный участок с кадастровым номером 59:32:3410017:146
- от т.16 до т.18 - земельный участок с кадастровым номером 59:32:3410017:99
- от т.18 до т.19 - земельный участок с кадастровым номером 59:32:3410017:132
- от т.19 до т.21 - земельный участок с кадастровым номером 59:32:3410001:1
- от т.21 до т.22 - земельный участок с кадастровым номером 59:32:3410001:96
- от т.23 до т.24 - земельный участок с кадастровым номером 59:32:3410001:4378

- Условные обозначения:
- граница предполагаемых к использованию земель или части земельного участка
 - граница земельного участка ранее учтенного в ЕГРН
 - граница кадастрового квартала
 - кадастровый номер квартала
 - кадастровый номер земельного участка в кадастровом квартале
 - проектируемый газопровод-ввод (в подземном исполнении)
 - существующий газопровод

Заявитель **Косачев О.В., по доверенности**
(подпись, расшифровка подписи) № 1853 от 28.12.2022
 МП Верно
(для юридических лиц и ИП)