



**КОМИТЕТ ИМУЩЕСТВЕННЫХ ОТНОШЕНИЙ
АДМИНИСТРАЦИИ ПЕРМСКОГО МУНИЦИПАЛЬНОГО ОКРУГА**

РЕШЕНИЕ
о размещении объектов № 3295

Пермский край
Пермский округ

24.11.2023

Комитет имущественных отношений администрации Пермского муниципального округа разрешает Акционерному обществу «Газпром газораспределение Пермь» (ИНН 5902183841, ОГРН 1025900512670, почтовый адрес: 614000, г. Пермь, ул. Петропавловская, 43)

размещение объекта «Газопровод-ввод до границы земельного участка по адресу: Рассветная ул 4, Верх-Речки д» (газопровод давлением до 1.2 Мпа, для размещения которого не требуется разрешения на строительство)

на землях государственная собственность на которые не разграничена

на срок 1 год

Местоположение: Пермский край, Пермский м.о, д. Верх-Речки

Приложение: схема предполагаемых к использованию земель или части земельного участка.

Особые условия использования:

- 1) При размещении газопровода учесть параметры ширины проезда улично-дорожной сети, во избежание сужения полосы отвода дороги.
- 2) При условии получения разрешения на производство земляных работ.
- 3) При пересечении автомобильной дороги д. Малая - д. Горская получить технические условия в МКУ «Управление благоустройством Пермского муниципального округа».

Заместитель председателя комитета



(подпись, печать)

М.В. Королева

Хема предполагаемых к использованию земель или части земельного участка


Объект: "Газопровод-ввод до границы земельного участка по адресу: Рассветная ул 4, Верх-Речки д"

Местоположение: Пермский край, Пермский м.о., д. Верх-Речки

Площадь земель или части земельного участка, кв.м.: 890

Категория земель: земли населённых пунктов

Инд разрешенного использования земельного участка: отсутствует

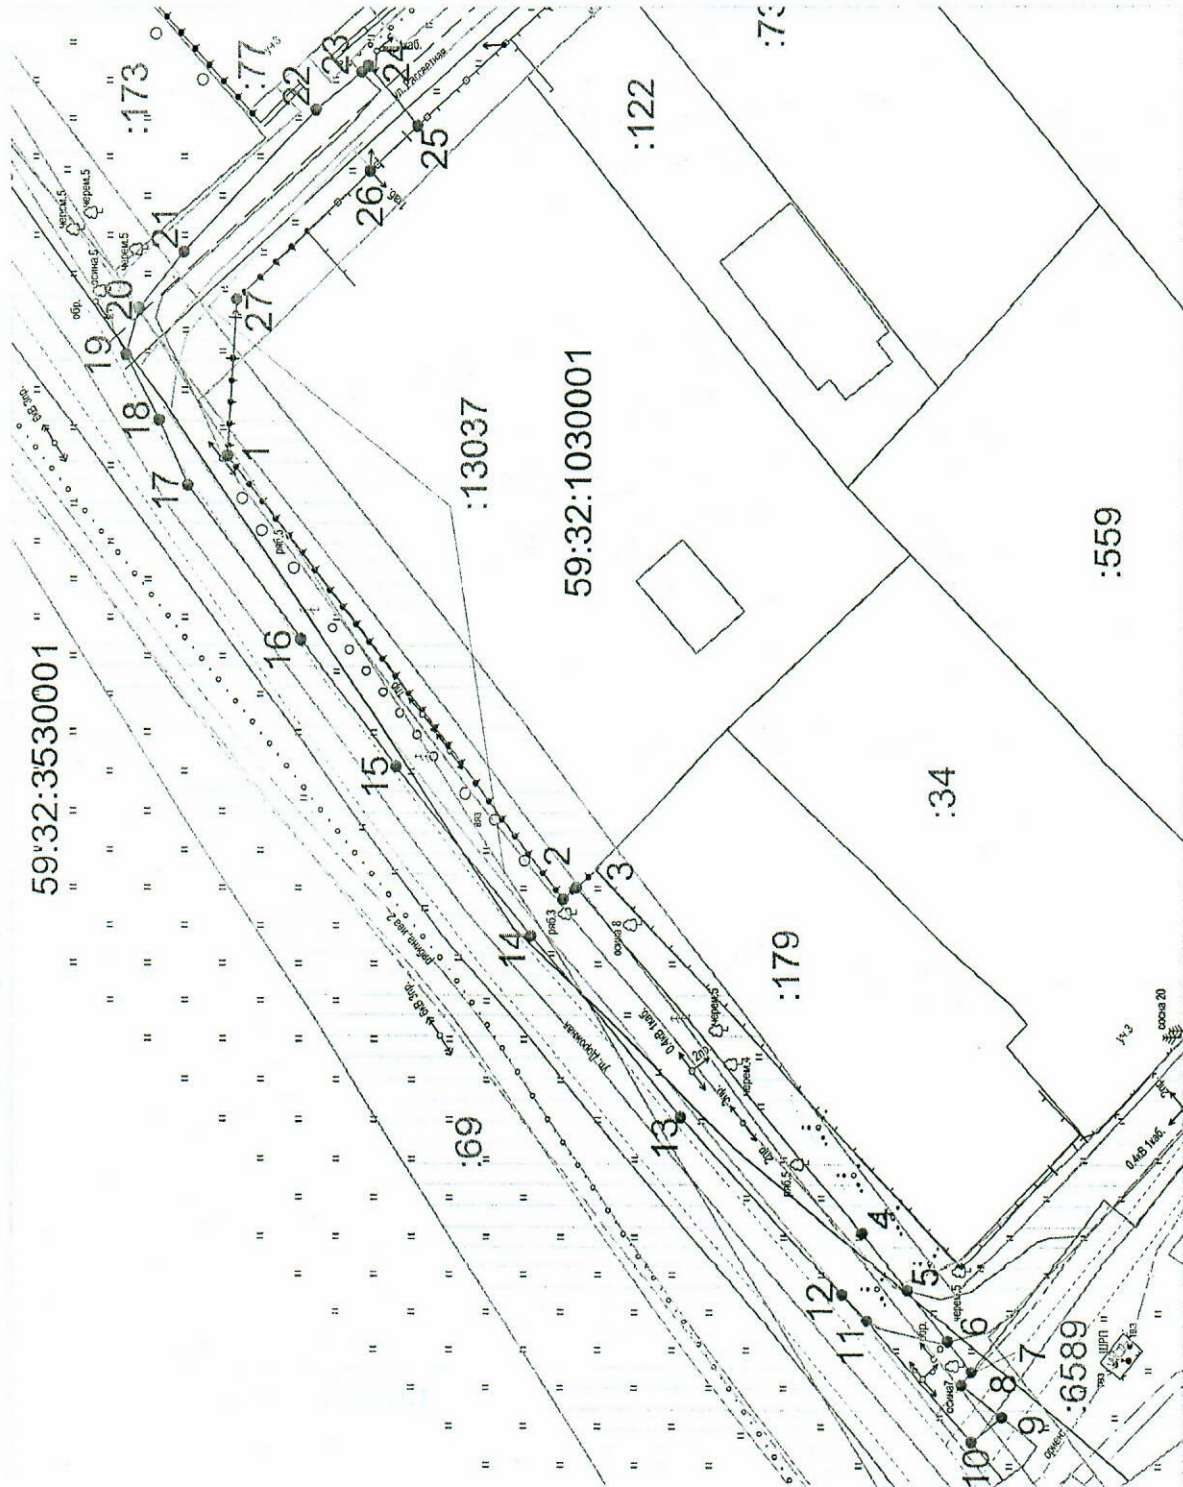

Масштаб 1:500

Описание границ смежных землепользователей:

- т.1 до т.5, от т.6 до т.7, от т.9 до т.19, от т.23 до т.1 - земли неразграниченной государственной (муниципальной) собственности;
- т.5 до т.6, от т.19 до т.23 - земельный участок с кадастровым номером 59:32:0000000:13037;
- т.7 до т.9 - земельный участок с кадастровым номером 59:32:0000000:6589.

№ точки Границы	Кадастр координат (ККС-59), м	
	X	Y
1	527124.59	2254335.58
2	527093.07	2254295.19
3	527091.84	2254296.26
4	527065.04	2254265.09
5	527060.78	2254259.78
6	527057.01	2254255.06
7	527054.78	2254252.28
8	527055.75	2254251.04
9	527051.97	2254248.11
10	527054.82	2254245.84
11	527064.56	2254256.92
12	527066.87	2254259.38
13	527082.00	2254275.47
14	527096.10	2254291.76
15	527108.74	2254307.16
16	527117.61	2254318.72
17	527128.07	2254332.89
18	527130.75	2254338.93
19	527133.86	2254344.90
20	527132.62	2254349.09
21	527128.37	2254354.19
22	527116.14	2254366.96
23	527111.94	2254370.43
24	527111.29	2254370.96
25	527106.75	2254365.47
26	527111.14	2254361.37
27	527125.52	2254349.86
1	527124.59	2254335.58

Условные обозначения:

- граница предполагаемых к использованию земель или части земельного участка
- граница земельного участка ранее учтенного в ЕГРН
- граница кадастрового квартала
- кадастровый номер земельного участка в кадастровом квартале
- проектируемый газопровод-ввод
- существующий газопровод
- граница зоны с особыми условиями использования территории учтенная в ЕГРН

Заявитель: _____ (подпись, расшифровка подписи) № 1853 от 28.12.2022
 МП _____
 Косачев О.В., по доверенности
 Врио