



**КОМИТЕТ ИМУЩЕСТВЕННЫХ ОТНОШЕНИЙ
АДМИНИСТРАЦИИ ПЕРМСКОГО МУНИЦИПАЛЬНОГО ОКРУГА**

РЕШЕНИЕ

о размещении объектов № 3300

Пермский край
Пермский округ

24.11.2023

Комитет имущественных отношений администрации Пермского муниципального округа разрешает Акционерному обществу «Газпром газораспределение Пермь» (ИНН 5902183841, ОГРН 1025900512670, почтовый адрес: 614000, г. Пермь, ул. Петропавловская, 43)

размещение объекта «Газопровод давлением до 1,2 Мпа, для размещения которого не требуется разрешения на строительство»

на землях государственная собственность на которые не разграничена

на срок 1 год

Местоположение: расположенных по адресу: Пермский край, м.о. Пермский, с. Лобаново, ул. Центральная, к уч. с кад. № 59:32:0890001:5733.

Приложение: схема предполагаемых к использованию земель или части земельного участка.

Особые условия использования:

- 1) При размещении газопровода учесть параметры ширины проезда улично-дорожной сети, во избежание сужения полосы отвода дороги.
- 2) При условии получения разрешения на производство земляных работ.
- 3) Получение технических условий в МКУ «Управление благоустройства Пермского муниципального округа», при пересечении автомобильной дороги «Лобаново-Б.Буртым».

Заместитель председателя комитета



М.В. Королева

(подпись, печать)

Схема предполагаемых к использованию земель или части земельного участка

Объект: Газопровод давлением до 1,2 Мпа, для размещения которого не требуется разрешения на строительство

Местоположение: расположенных по адресу: Пермский край, м.о. Пермский, с. Лобаново, ул. Центральная, к уч. с кад. 59:32:0890001:5733

Каталог координат, м

Площадь земель или части земельного участка, кв.м.: 3331

Категория земель: земли населенных пунктов


Вид разрешенного использования: -

Описание границ смежных землепользователей:
 От точки н1 до точки н2 - земельный участок с кадастровым номером 59:32:0890001:10553
 От точки н2 до точки н4 - земли общего пользования
 От точки н4 до точки н8 - земельный участок с кадастровым номером 59:32:0890001:7767
 От точки н8 до точки н9 - земельный участок с кадастровым номером 59:32:0890001:5734
 От точки н9 до точки н10 - земельный участок с кадастровым номером 59:32:0890001:5733
 От точки н10 до точки н14 - земельный участок с кадастровым номером 59:32:0000000:13202
 От точки н14 до точки н1 - земли общего пользования

№ точки границы	X	Y
н1	500793.45	2235392.90
н2	500794.77	2235403.46
н3	500795.16	2235406.54
н4	500783.13	2235408.60
н5	500782.59	2235404.11
н6	500780.02	2235404.48
н7	500751.33	2235408.67
н8	500716.65	2235417.16
н9	500653.02	2235435.60
н10	500634.26	2235441.03
н11	500629.02	2235418.21
н12	500703.45	2235399.87
н13	500732.52	2235394.64
н14	500790.76	2235385.01
н15	500792.43	2235384.73
н1	500793.45	2235392.90

Условные обозначения:

- предполагаемый участок земель, на которых планируется размещение объекта
- :5733 - границы и номер земельного участка, сведения о которых внесены в ЕГРН
- :7751 - границы и номер объекта капитального строительства, сведения о которых внесены в ЕГРН
- граница кадастрового квартала
- 59:32-6.936 - зоны с особыми условиями использования территории, сведения о которых внесены в ЕГРН
- :3У1 - обозначение запрашиваемого земельного участка
- н1 - характерная точка границ земель или части земельного участка
- 59:32:0890001 - номер кадастрового квартала

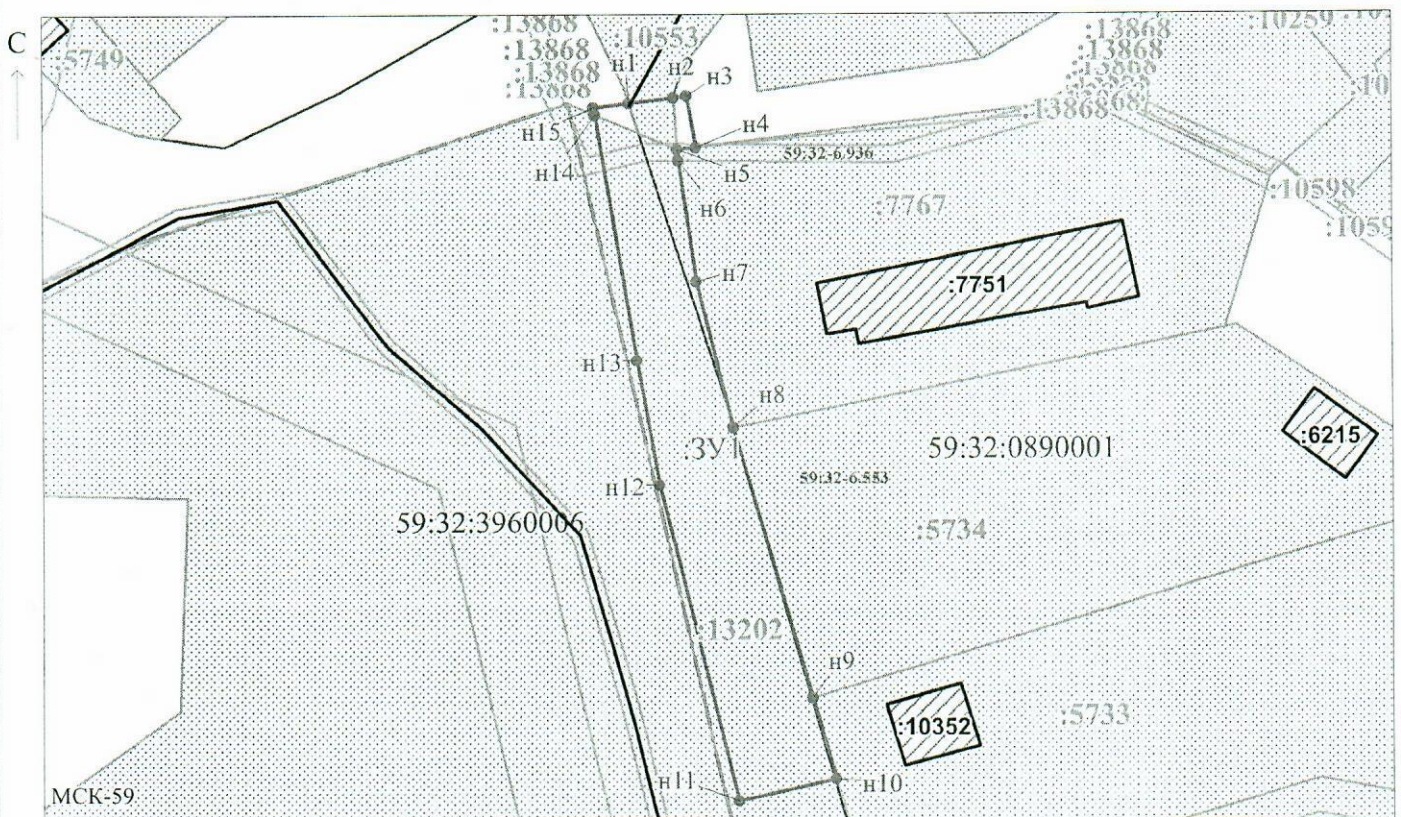

Масштаб 1:1700

Заявитель: _____ / Егошина И.В.
 МП (подпись, расшифровка подписи)

(для юридических лиц
и индивидуальных предпринимателей)