



**КОМИТЕТ ИМУЩЕСТВЕННЫХ ОТНОШЕНИЙ
АДМИНИСТРАЦИИ ПЕРМСКОГО МУНИЦИПАЛЬНОГО ОКРУГА**

РЕШЕНИЕ

о размещении объектов № 3400

Пермский край
Пермский округ

01.12.2023

Комитет имущественных отношений администрации Пермского муниципального округа разрешает Акционерному обществу «Газпром газораспределение Пермь» (ИНН 5902183841, ОГРН 1025900512670, почтовый адрес: 614000, г. Пермь, ул. Петропавловская, 43)

размещение объекта «Газопровод-ввод до границы земельного участка по адресу: Солнечная ул 12, Верх-Речки д» (газопровод давлением до 1.2 Мпа, для размещения которого не требуется разрешения на строительство)

на землях государственная собственность на которые не разграничена

на срок 1 год

Местоположение: Пермский край, Пермский муниципальный округ, д. Верх-Речки

Приложение: схема предполагаемых к использованию земель или части земельного участка.

Особые условия использования:

- 1) При размещении газопровода учесть параметры ширины проезда улично-дорожной сети, во избежание сужения полосы отвода дороги.
- 2) При условии получения разрешения на производство земляных работ.
- 3) При пересечении автомобильной дороги д. Малая - д. Горская получить технические условия в МКУ «Управление благоустройством Пермского муниципального округа».

Заместитель председателя комитета



М.В. Королева

(подпись, печать)

Схема предполагаемых к использованию земель или части земельного участка

Объект: "Газопровод-ввод до границы земельного участка по адресу: Солнечная ул 12, Верх-Речки д"


Местоположение: Пермский край, Пермский муниципальный округ, д. Верх-Речки

Площадь земель или части земельного участка, кв.м.: 784

Категория земель: земли сельскохозяйственного назначения

Вид разрешенного использования земельного участка: отсутствует

№ точки границы	Каталог координат (МСК-59), м		№ точки границы	Каталог координат (МСК-59), м	
	X	Y		X	Y
	3У1		11	527012,41	2254174,03
1	527012,15	2254147,29	12	527011,57	2254163,04
2	527018,64	2254147,22	1	527012,15	2254147,29
3	527018,77	2254158,48		3У2	
4	527020,94	2254171,17	13	527056,98	2254238,98
5	527023,55	2254180,54	14	527061,97	2254245,25
6	527032,99	2254205,57	15	527065,71	2254249,93
7	527040,01	2254217,63	16	527061,43	2254253,35
8	527054,50	2254235,86	17	527051,87	2254242,48
9	527049,59	2254239,25	13	527056,98	2254238,98
10	527024,05	2254204,45			

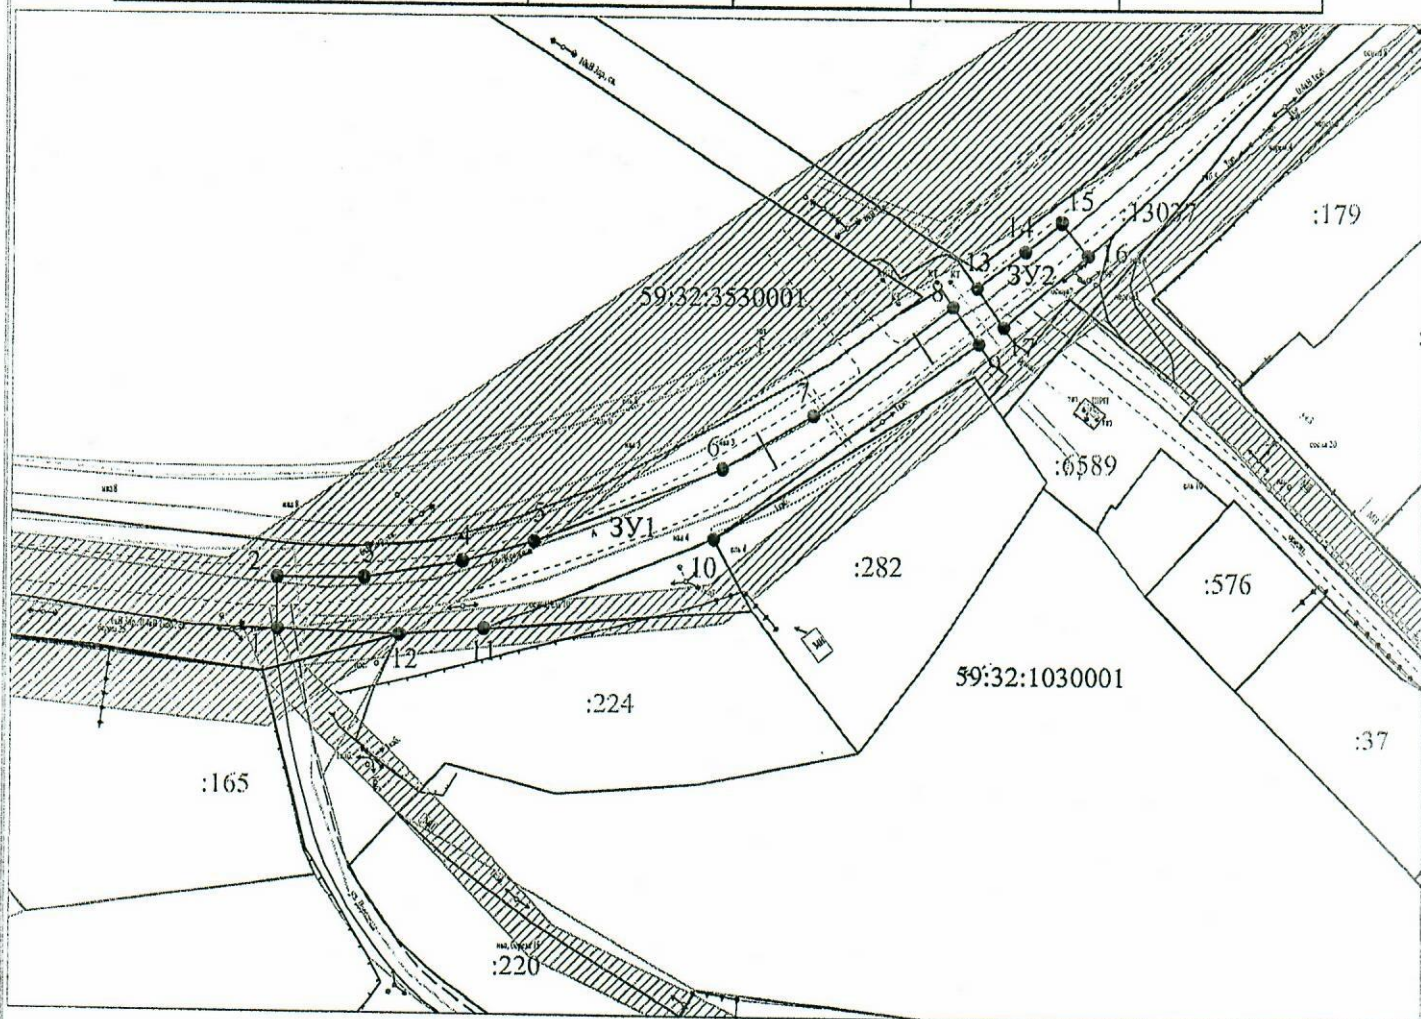

Масштаб 1:1000

Условные обозначения:

- — граница предполагаемых к использованию земель или части земельного участка
- 1 — граница земельного участка ранее учтенного в ЕГРН
- 2 — граница кадастрового квартала
- 59:32:3530001 — кадастровый номер квартала
- :224 — кадастровый номер земельного участка в кадастровом квартале
- проектируемый газопровод-ввод (в подземном исполнении)
- существующий газопровод
- ▨ — граница зоны с особыми условиями использования территории учтенная в ЕГРН

Описание границ смежных землепользователей:

от т.8 до т.9, от т.17 до т.13 - земельный участок с кадастровым номером 59:32:0000000:6589
 от т.11 до т.12 - земельный участок с кадастровым номером 59:32:1030001:224
 от т.1 до т.8, от т.9 до т.11, от т.12 до т.1, от т.13 до т.17 - земли неразграниченной государственной (муниципальной) собственности

Заявитель

Косачев О.В.
 (подпись, расшифровка подписи)
 МП
 (для юридических лиц и ИП)

Косачев О.В., по доверенности

№ 1853 от 28.12.2022

Верно