



**КОМИТЕТ ИМУЩЕСТВЕННЫХ ОТНОШЕНИЙ
АДМИНИСТРАЦИИ ПЕРМСКОГО МУНИЦИПАЛЬНОГО ОКРУГА**

РЕШЕНИЕ

о размещении объектов № 3543

Пермский край
Пермский округ

11.12.2023

Комитет имущественных отношений администрации Пермского муниципального округа разрешает Акционерному обществу «Газпром газораспределение Пермь» (ИНН 5902183841, ОГРН 1025900512670, почтовый адрес: 614000, г. Пермь, ул. Петропавловская, 43)

размещение объекта «Газопровод-ввод до границы земельного участка по адресу: Радужная ул 49, Кондратово д» (газопровод давлением до 1.2 Мпа, для размещения которого не требуется разрешения на строительство)

на землях государственная собственность на которые не разграничена

на срок 1 год

Местоположение: Пермский край, Пермский муниципальный округ, д. Кондратово

Приложение: схема предполагаемых к использованию земель или части земельного участка.

Особые условия использования:

- 1) При размещении газопровода учесть параметры ширины проезда улично-дорожной сети, во избежание сужения полосы отвода дороги.
- 2) При условии получения разрешения на производство земляных работ.

Заместитель председателя комитета



М.В. Королева

Схема предполагаемых к использованию земель или части земельного участка

Объект: "Газопровод-ввод до границы земельного участка по адресу: Радужная ул 49, Кондратово д"


Местоположение: Пермский край, Пермский муниципальный округ, д. Кондратово

Площадь земель или части земельного участка, кв.м.: 1377

Категория земель: земли населённых пунктов

Вид разрешенного использования земельного участка: отсутствует

№ точки границы	Каталог координат (МСК-59), м		№ точки границы	Каталог координат (МСК-59), м		№ точки границы	Каталог координат (МСК-59), м	
	X	Y		X	Y		X	Y
1	514897,29	2222981,85	13	514791,58	2222857,19	25	514782,21	2222838,30
2	514893,64	2222984,82	14	514778,69	2222842,60	26	514795,82	2222854,07
3	514891,58	2222982,34	15	514765,96	2222826,39	27	514796,20	2222853,77
4	514879,07	2222966,26	16	514752,80	2222811,07	28	514808,93	2222869,42
5	514867,18	2222950,85	17	514746,04	2222802,56	29	514820,46	2222885,04
6	514854,18	2222934,92	18	514734,95	2222788,60	30	514832,91	2222900,67
7	514853,41	2222933,98	19	514739,82	2222784,67	31	514844,59	2222916,17
8	514842,34	2222920,44	20	514742,92	2222788,70	32	514857,02	2222931,23
9	514841,65	2222921,07	21	514751,03	2222798,60	33	514857,62	2222931,95
10	514828,68	2222904,15	22	514751,43	2222799,08	34	514870,93	2222948,00
11	514816,19	2222888,72	23	514758,29	2222807,45	35	514883,08	2222962,79
12	514804,48	2222873,27	24	514770,45	2222822,66	36	514895,16	2222979,26

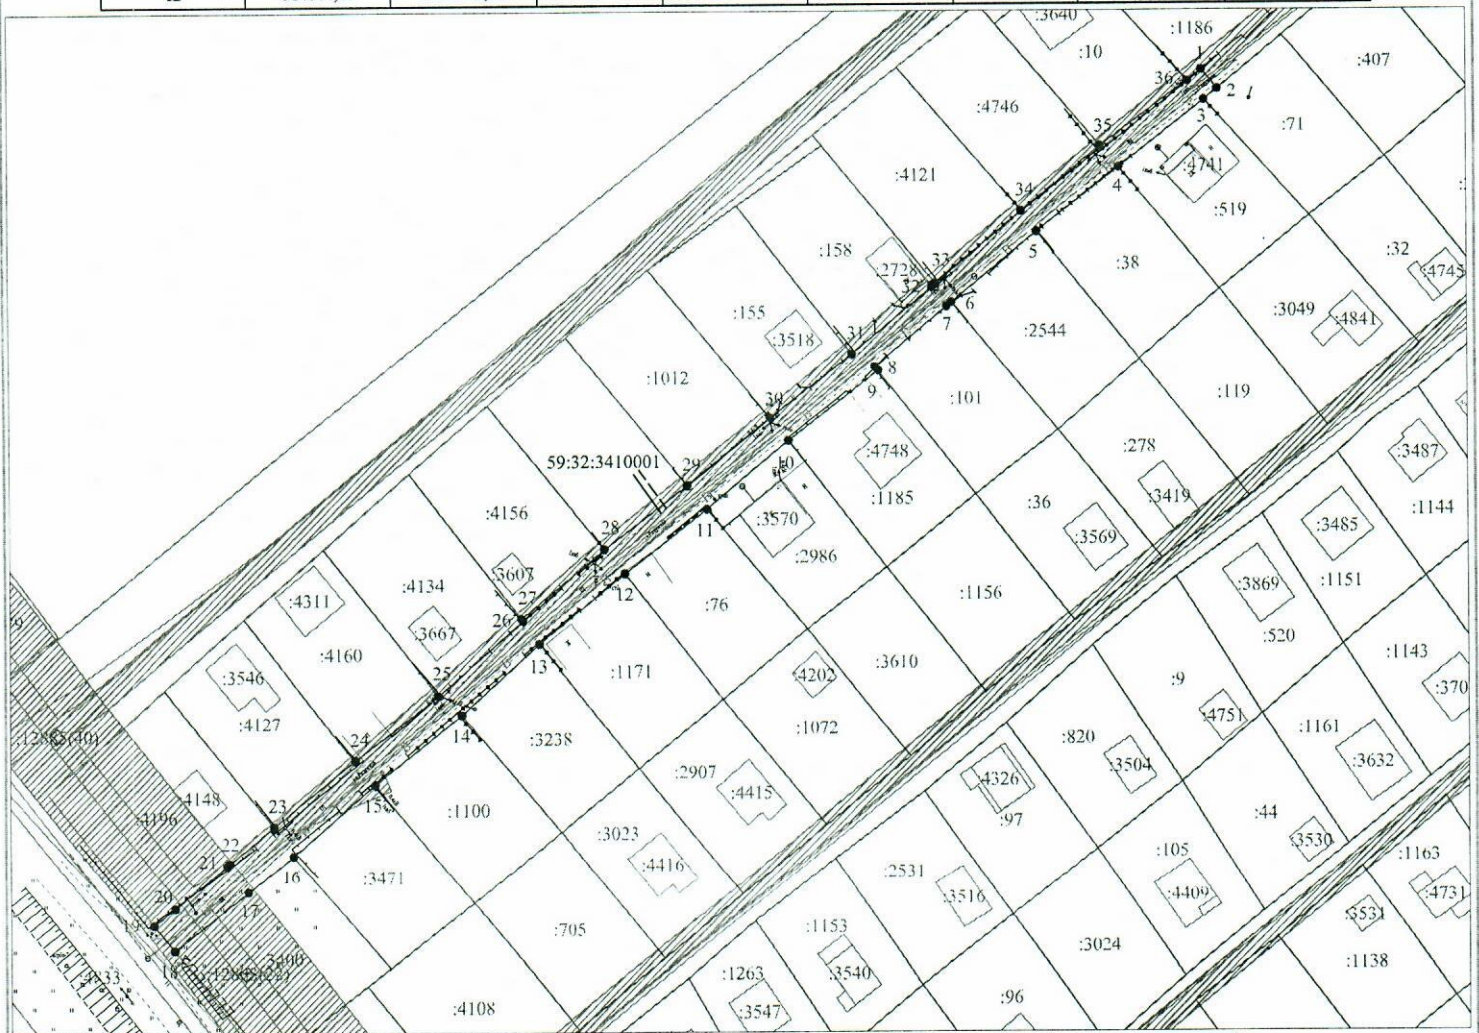

Масштаб 1:1000

Описание границ смежных землепользователей:

от т.2 до т.3 - земельный участок с кадастровым номером 59:32:3410001:71
от т.3 до т.4 - земельный участок с кадастровым номером 59:32:3410001:519
от т.4 до т.5 - земельный участок с кадастровым номером 59:32:3410001:38
от т.5 до т.6 - земельный участок с кадастровым номером 59:32:3410001:2544
от т.6 до т.9 - земельный участок с кадастровым номером 59:32:3410001:101
от т.9 до т.10 - земельный участок с кадастровым номером 59:32:3410001:1185
от т.10 до т.11 - земельный участок с кадастровым номером 59:32:3410001:2986
от т.11 до т.12 - земельный участок с кадастровым номером 59:32:3410001:76
от т.12 до т.13 - земельный участок с кадастровым номером 59:32:3410001:1171
от т.13 до т.14 - земельный участок с кадастровым номером 59:32:3410001:3238
от т.14 до т.15 - земельный участок с кадастровым номером 59:32:3410001:1100
от т.15 до т.16 - земельный участок с кадастровым номером 59:32:3410001:3471
от т.16 до т.18 - земельный участок с кадастровым номером 59:32:3410001:3400
от т.18 до т.19 - земельный участок с кадастровым номером 59:32:3410001:4833
от т.19 до т.23 - земельный участок с кадастровым номером 59:32:3410001:4196
от т.23 до т.24 - земельный участок с кадастровым номером 59:32:3410001:4127
от т.24 до т.25 - земельный участок с кадастровым номером 59:32:3410001:4160
от т.25 до т.27 - земельный участок с кадастровым номером 59:32:3410001:4134
от т.27 до т.28 - земельный участок с кадастровым номером 59:32:3410001:4156
от т.29 до т.30 - земельный участок с кадастровым номером 59:32:3410001:1012
от т.30 до т.31 - земельный участок с кадастровым номером 59:32:3410001:155
от т.31 до т.33 - земельный участок с кадастровым номером 59:32:3410001:158
от т.33 до т.34 - земельный участок с кадастровым номером 59:32:3410001:4121
от т.34 до т.35 - земельный участок с кадастровым номером 59:32:3410009:4746
от т.35 до т.36 - земельный участок с кадастровым номером 59:32:3410009:10
от т.36 до т.1 - земельный участок с кадастровым номером 59:32:3410009:1186
от т.1 до т.2, от т.2 до т.29 - земли неограниченной государственной (муниципальной) собственности

Условные обозначения:

- — граница предполагаемых к использованию земель или части земельного участка
- граница земельного участка ранее учтенного в ЕГРН
- граница кадастрового квартала
- 59:32:3410001 — кадастровый номер квартала
- :2146 — кадастровый номер земельного участка в кадастровом квартале
- проектируемый газопровод-ввод
- существующий газопровод
- ▨ — граница зоны с особыми условиями использования территории учтенная в ЕГРН

Заявитель **Косачев О.В., по доверенности**
(подпись, расшифровка подписи) № 1853 от 28.12.2022
МП Верно
(для юридических лиц и ИП)