



**КОМИТЕТ ИМУЩЕСТВЕННЫХ ОТНОШЕНИЙ
АДМИНИСТРАЦИИ ПЕРМСКОГО МУНИЦИПАЛЬНОГО ОКРУГА**

РЕШЕНИЕ
о размещении объектов № 3547

Пермский край
Пермский округ

11.12.2023

Комитет имущественных отношений администрации Пермского муниципального округа разрешает Акционерному обществу «Газпром газораспределение Пермь» (ИНН 5902183841, ОГРН 1025900512670, почтовый адрес: 614000, г. Пермь, ул. Петропавловская, 43)

размещение объекта «Газопровод-ввод по адресу: Дружная ул 31, Кондратово д» (газопровод давлением до 1.2 Мпа, для размещения которого не требуется разрешения на строительство)

на землях муниципальной собственности

на срок 1 год

Местоположение: Пермский край, Пермский муниципальный округ, д. Кондратово

Приложение: схема предполагаемых к использованию земель или части земельного участка.

Особые условия использования:

- 1) При размещении газопровода учесть параметры ширины проезда улично-дорожной сети, во избежание сужения полосы отвода дороги.
- 2) При условии получения разрешения на производство земляных работ.

Заместитель председателя комитета



(подпись, печать)

М.В. Королева

Схема предполагаемых к использованию земель или части земельного участка

Объект: "Газопровод-ввод по адресу: Дружная ул 31, Кондратово д"


Местоположение: Пермский край, Пермский муниципальный округ, д. Кондратово

Площадь земель или части земельного участка, кв.м.: 296

Категория земель: земли населённых пунктов

Вид разрешенного использования земельного участка: отсутствует

№ точки границы	Каталог координат (МСК-59), м		№ точки границы	Каталог координат (МСК-59), м	
	X	Y		X	Y
1	515481,63	2223729,21	7	515433,68	2223773,12
2	515484,35	2223732,81	8	515430,07	2223768,37
3	515472,04	2223741,71	9	515437,19	2223762,56
4	515455,90	2223753,76	10	515448,83	2223753,94
5	515439,92	2223765,73	11	515453,45	2223750,23
6	515441,12	2223767,25	12	515469,24	2223738,27

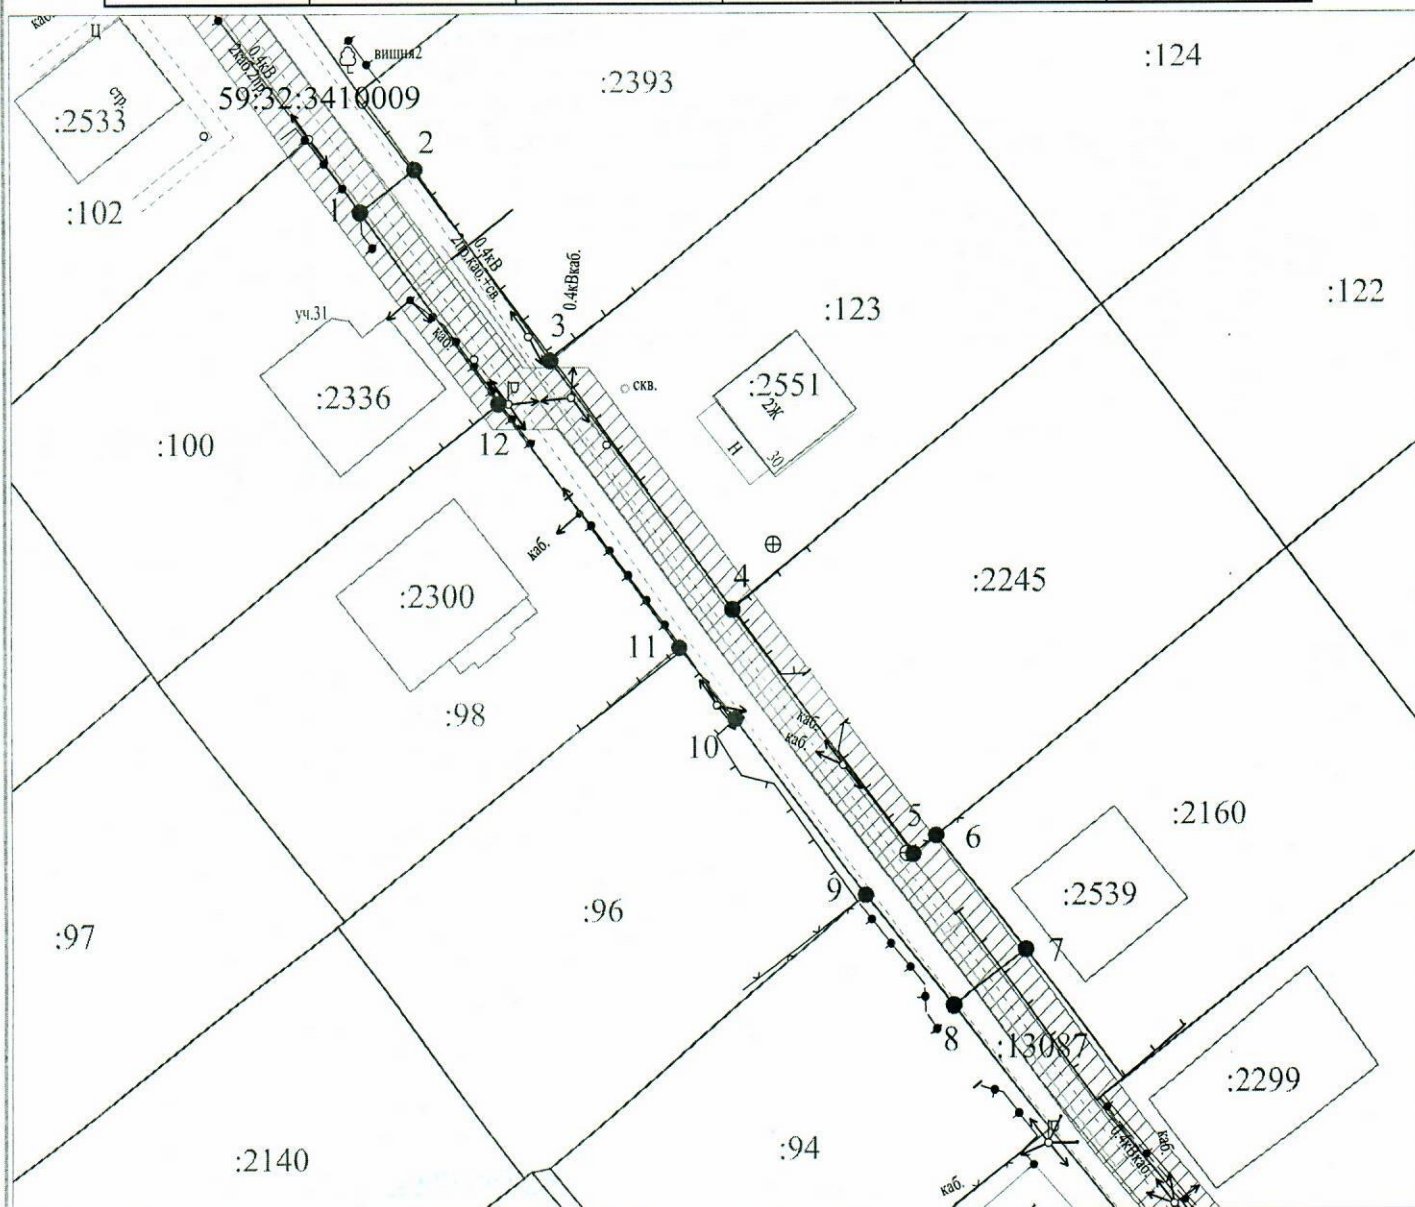

Масштаб 1:500

Условные обозначения:

- 1 — граница предполагаемых к использованию земель или части земельного участка
- 2 — граница земельного участка ранее учтенного в ЕГРН
- — граница кадастрового квартала
- 59:32:3410009 — кадастровый номер квартала
- :100 — кадастровый номер земельного участка в кадастровом квартале
- — проектируемый газопровод-ввод (в подземном исполнении)
- — существующий газопровод
- ▨ — граница зоны с особыми условиями использования территории учтенная в ЕГРН

Описание границ смежных землепользователей:

от т.2 до т.3 - земельный участок с кадастровым номером 59:32:3410009:2393
 от т.3 до т.4 - земельный участок с кадастровым номером 59:32:3410009:123
 от т.4 до т.6 - земельный участок с кадастровым номером 59:32:3410009:2245
 от т.6 до т.7 - земельный участок с кадастровым номером 59:32:3410009:2160
 от т.8 до т.9 - земельный участок с кадастровым номером 59:32:3410009:94
 от т.9 до т.11 - земельный участок с кадастровым номером 59:32:3410009:96
 от т.11 до т.12 - земельный участок с кадастровым номером 59:32:3410009:98
 от т.12 до т.1 - земельный участок с кадастровым номером 59:32:3410009:100

Заявитель

(подпись, расшифровка подписи)

МП

(для юридических лиц и ИП)

Косачев О.В., по доверенности

№ 1853 от 28.12.2022

Верно