



**КОМИТЕТ ИМУЩЕСТВЕННЫХ ОТНОШЕНИЙ
АДМИНИСТРАЦИИ ПЕРМСКОГО МУНИЦИПАЛЬНОГО ОКРУГА**

РЕШЕНИЕ

о размещении объектов № 3548

Пермский край
Пермский округ

11.12.2023

Комитет имущественных отношений администрации Пермского муниципального округа разрешает Акционерному обществу «Газпром газораспределение Пермь» (ИНН 5902183841, ОГРН 1025900512670, почтовый адрес: 614000, г. Пермь, ул. Петропавловская, 43)

размещение объекта «газопровод-ввод по адресу: Дружная ул 35, Кондратово д» (газопровод давлением до 1.2 Мпа, для размещения которого не требуется разрешения на строительство)

на землях муниципальной собственности

на срок 1 год

Местоположение: Пермский край, Пермский муниципальный округ, д. Кондратово

Приложение: схема предполагаемых к использованию земель или части земельного участка.

Особые условия использования:

- 1) При размещении газопровода учесть параметры ширины проезда улично-дорожной сети, во избежание сужения полосы отвода дороги.
- 2) При условии получения разрешения на производство земляных работ.

Заместитель председателя комитета



М.В. Королева

(подпись, печать)

Схема предполагаемых к использованию земель или части земельного участка

Объект: "Газопровод-ввод по адресу: Дружная ул 35, Кондратово д"


Местоположение: Пермский край, Пермский муниципальный округ, д. Кондратово

Площадь земель или части земельного участка, кв.м.: 332

Категория земель: земли населённых пунктов

Вид разрешенного использования земельного участка: отсутствует

№ точки границы	Каталог координат (МСК-59), м		№ точки границы	Каталог координат (МСК-59), м	
	X	Y		X	Y
1	515524,67	2223697,39	8	515476,24	2223738,67
2	515530,13	2223705,77	9	515473,56	2223735,12
3	515526,98	2223707,82	10	515486,32	2223725,79
4	515525,51	2223705,92	11	515502,43	2223714,13
5	515523,35	2223705,43	12	515520,10	2223701,27
6	515505,64	2223718,12	13	515519,85	2223700,53
7	515489,42	2223729,15			

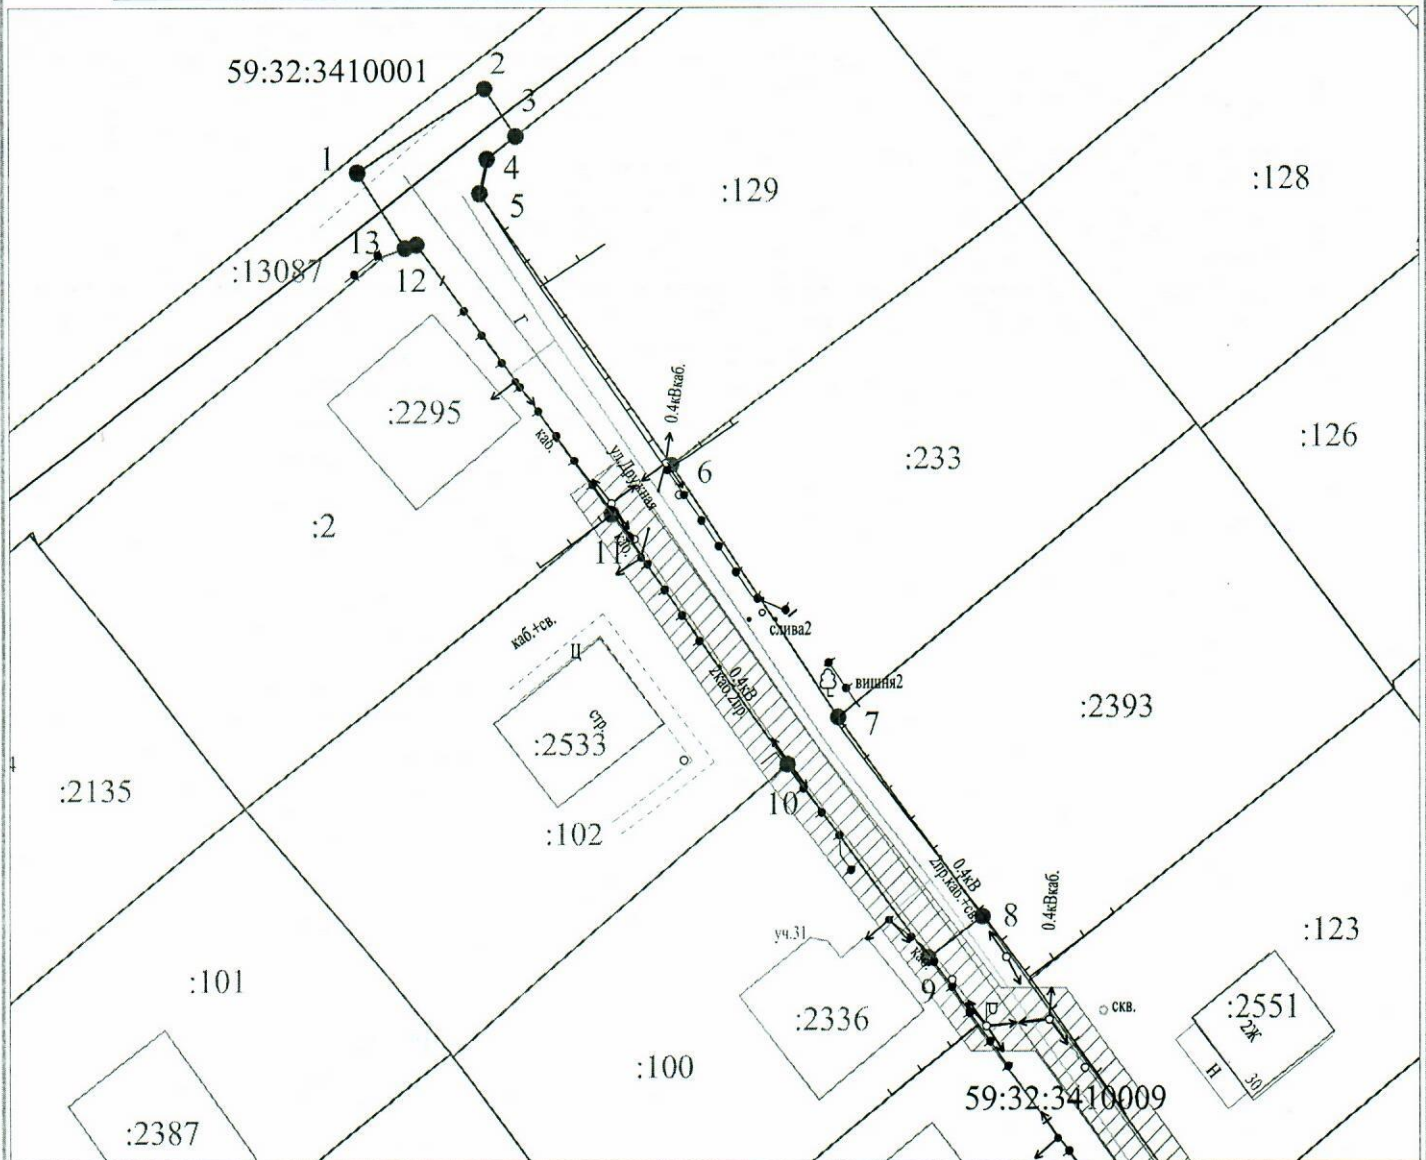


Масштаб 1:500

Условные обозначения:

- — граница предполагаемых к использованию земель или части земельного участка
- 1 — граница земельного участка ранее учтенного в ЕГРН
- 2 — граница кадастрового квартала
- 59:32:3410009 — кадастровый номер квартала
- :102 — кадастровый номер земельного участка в кадастровом квартале
- проектируемый газопровод-ввод (в подземном исполнении)
- существующий газопровод
- ▨ — граница зоны с особыми условиями использования территории учтенная в ЕГРН

Описание границ смежных землепользователей:

- от т.3 до т.6 - земельный участок с кадастровым номером 59:32:3410009:129
- от т.6 до т.7 - земельный участок с кадастровым номером 59:32:3410009:233
- от т.7 до т.8 - земельный участок с кадастровым номером 59:32:3410009:2393
- от т.9 до т.10 - земельный участок с кадастровым номером 59:32:3410009:100
- от т.10 до т.11 - земельный участок с кадастровым номером 59:32:3410009:102
- от т.11 до т.13 - земельный участок с кадастровым номером 59:32:3410009:2

Заявитель 
 (подпись, расшифровка подписи)
 МП
 (для юридических лиц и ИП)

Косачев О.В., по доверенности
 № 1853 от 28.12.2022
 Верно