



**КОМИТЕТ ИМУЩЕСТВЕННЫХ ОТНОШЕНИЙ
АДМИНИСТРАЦИИ ПЕРМСКОГО МУНИЦИПАЛЬНОГО ОКРУГА**

РЕШЕНИЕ
о размещении объектов № 3550

Пермский край
Пермский округ

11.12.2023

Комитет имущественных отношений администрации Пермского муниципального округа разрешает Акционерному обществу «Газпром газораспределение Пермь» (ИНН 5902183841, ОГРН 1025900512670, почтовый адрес: 614000, г. Пермь, ул. Петропавловская, 43)

размещение объекта «Газопровод-ввод по адресу: Полевая ул 28, Кондратово д» (газопровод давлением до 1.2 Мпа, для размещения которого не требуется разрешения на строительство)

на землях муниципальной собственности

на срок 1 год

Местоположение: Пермский край, Пермский муниципальный округ, д. Кондратово

Приложение: схема предполагаемых к использованию земель или части земельного участка.

Особые условия использования:

- 1) При размещении газопровода учесть параметры ширины проезда улично-дорожной сети, во избежание сужения полосы отвода дороги.
- 2) При условии получения разрешения на производство земляных работ.

Заместитель председателя комитета



(подпись, печать)

М.В. Королева

Схема предполагаемых к использованию земель или части земельного участка

Объект: "Газопровод-ввод по адресу: Полевая ул 28, Кондратово д"


Местоположение: Пермский край, Пермский муниципальный округ, д. Кондратово

Площадь земель или части земельного участка, кв.м.: 214

Категория земель: земли населённых пунктов

Вид разрешенного использования земельного участка: отсутствует

№ точки границы	Каталог координат (МСК-59), м		№ точки границы	Каталог координат (МСК-59), м	
	X	Y		X	Y
1	515537,71	2223850,09	7	515502,55	2223882,80
2	515538,46	2223853,83	8	515499,70	2223879,16
3	515535,64	2223856,06	9	515502,25	2223877,46
4	515519,45	2223869,08	10	515517,51	2223864,59
5	515512,00	2223875,24	11	515533,64	2223852,04
6	515504,53	2223881,43	12	515535,63	2223850,45

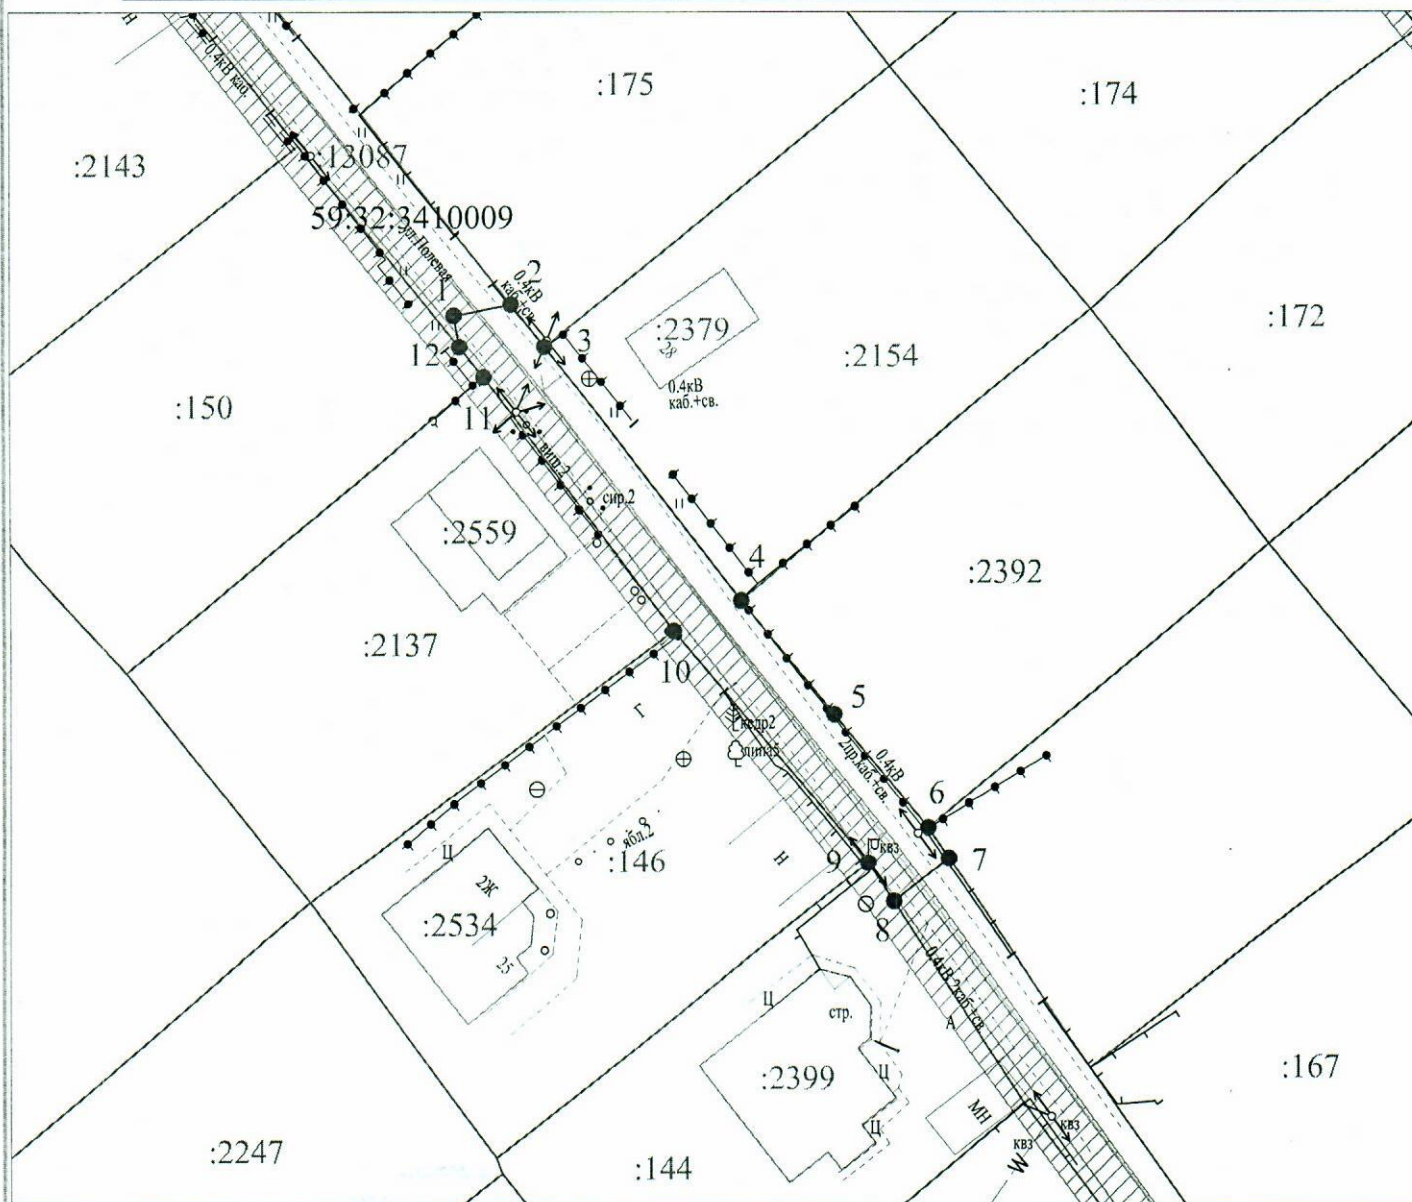

Масштаб 1:500

Условные обозначения:

- — граница предполагаемых к использованию земель или части земельного участка
- — граница земельного участка ранее учтенного в ЕГРН
- — граница кадастрового квартала
- 59:32:3410009 — кадастровый номер квартала
- :2154 — кадастровый номер земельного участка в кадастровом квартале
- — проектируемый газопровод-ввод (в подземном исполнении)
- — существующий газопровод
- ▨ — граница зоны с особыми условиями использования территории учтенная в ЕГРН

Описание границ смежных землепользователей:

от т.2 до т.3 - земельный участок с кадастровым номером 59:32:3410001:175
 от т.3 до т.4 - земельный участок с кадастровым номером 59:32:3410009:2154
 от т.4 до т.6 - земельный участок с кадастровым номером 59:32:3410009:2392
 от т.8 до т.9 - земельный участок с кадастровым номером 59:32:3410009:144
 от т.9 до т.10 - земельный участок с кадастровым номером 59:32:3410009:146
 от т.10 до т.11 - земельный участок с кадастровым номером 59:32:3410009:2137
 от т.11 до т.12 - земельный участок с кадастровым номером 59:32:3410009:150
 от т.6 до т.7 - земли неразграниченной государственной (муниципальной) собственности

Заявитель

OK
 (подпись, расшифровка подписи)
 МП
 (для юридических лиц и ИП)

Косачев О.В., по доверенности
 № 1853 от 28.12.2022

Верно