



**КОМИТЕТ ИМУЩЕСТВЕННЫХ ОТНОШЕНИЙ
АДМИНИСТРАЦИИ ПЕРМСКОГО МУНИЦИПАЛЬНОГО ОКРУГА**

РЕШЕНИЕ
о размещении объектов № 3551

Пермский край
Пермский округ

11.12.2023

Комитет имущественных отношений администрации Пермского муниципального округа разрешает Акционерному обществу «Газпром газораспределение Пермь» (ИНН 5902183841, ОГРН 1025900512670, почтовый адрес: 614000, г. Пермь, ул. Петропавловская, 43)

размещение объекта «Газопровод-ввод по адресу: Зелёная ул 23, Кондратово д» (газопровод давлением до 1.2 Мпа, для размещения которого не требуется разрешения на строительство)

на землях муниципальной собственности

на срок 1 год

Местоположение: Пермский край, Пермский муниципальный округ, д. Кондратово

Приложение: схема предполагаемых к использованию земель или части земельного участка.

Особые условия использования:

- 1) При размещении газопровода учесть параметры ширины проезда улично-дорожной сети, во избежание сужения полосы отвода дороги.
- 2) При условии получения разрешения на производство земляных работ.

Заместитель председателя комитета



(подпись, печать)

М.В. Королева

Схема предполагаемых к использованию земель или части земельного участка

Объект: "Газопровод-ввод по адресу: Зелёная ул 23, Кондратово д"


Местоположение: Пермский край, Пермский муниципальный округ, д. Кондратово

Площадь земель или части земельного участка, кв.м.: 346

Категория земель: земли населённых пунктов

Вид разрешенного использования земельного участка: отсутствует

№ точки границы	Каталог координат (МСК-59), м		№ точки границы	Каталог координат (МСК-59), м		№ точки границы	Каталог координат (МСК-59), м	
	X	Y		X	Y		X	Y
1	515452,51	2223835,25	6	515401,58	2223879,37	11	515392,59	2223881,48
2	515455,05	2223838,45	7	515386,40	2223891,21	12	515399,33	2223876,32
3	515448,93	2223843,20	8	515383,30	2223893,60	13	515415,44	2223864,05
4	515433,24	2223855,04	9	515380,68	2223890,37	14	515431,16	2223852,21
5	515428,00	2223859,07	10	515383,48	2223888,24	15	515446,56	2223839,79

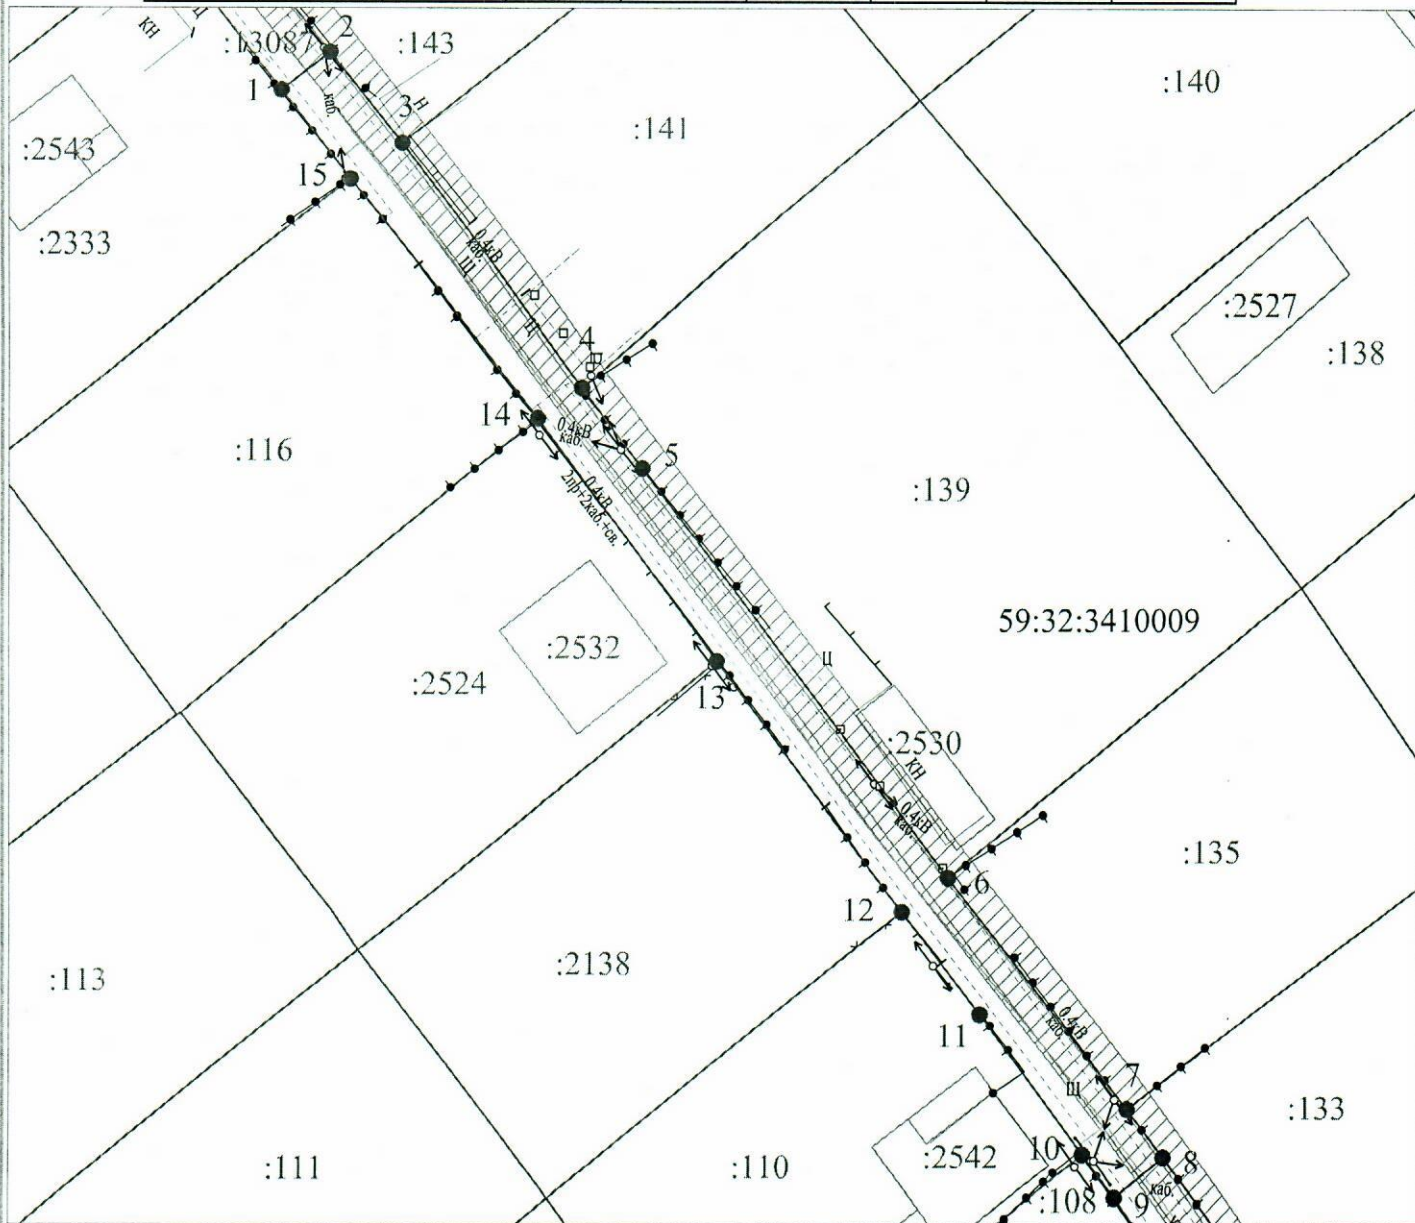

Масштаб 1:500

Условные обозначения:

- — граница предполагаемых к использованию земель или части земельного участка
- 1 — граница земельного участка ранее учтенного в ЕГРН
- 2 — граница кадастрового квартала
- 59:32:3410009 — кадастровый номер квартала
- :122 — кадастровый номер земельного участка в кадастровом квартале
- проектируемый газопровод-ввод (в подземном исполнении)
- существующий газопровод
- ▨ — граница зоны с особыми условиями использования территории учтенная в ЕГРН

Описание границ смежных землепользователей:

- от т.2 до т.3 - земельный участок с кадастровым номером 59:32:3410009:143
- от т.3 до т.4 - земельный участок с кадастровым номером 59:32:3410009:141
- от т.4 до т.6 - земельный участок с кадастровым номером 59:32:3410009:139
- от т.6 до т.7 - земельный участок с кадастровым номером 59:32:3410009:135
- от т.7 до т.8 - земельный участок с кадастровым номером 59:32:3410009:133
- от т.9 до т.10 - земельный участок с кадастровым номером 59:32:3410009:108
- от т.10 до т.12 - земельный участок с кадастровым номером 59:32:3410009:110
- от т.12 до т.13 - земельный участок с кадастровым номером 59:32:3410009:2138
- от т.13 до т.14 - земельный участок с кадастровым номером 59:32:3410009:2524
- от т.14 до т.15 - земельный участок с кадастровым номером 59:32:3410009:116
- от т.15 до т.1 - земельный участок с кадастровым номером 59:32:3410009:2333

Заявитель

(подпись, расшифровка подписи)

МП

(для юридических лиц и ИП)

Косачев О.В., по доверенности

№ 1853 от 28.12.2022

Верно