



**КОМИТЕТ ИМУЩЕСТВЕННЫХ ОТНОШЕНИЙ
АДМИНИСТРАЦИИ ПЕРМСКОГО МУНИЦИПАЛЬНОГО ОКРУГА**

РЕШЕНИЕ

о размещении объектов № 3557

Пермский край
Пермский округ

14.12.2023

Комитет имущественных отношений администрации Пермского муниципального округа разрешает ГКУ «Центр безопасности дорожного движения пермского края» (ИНН 5902290882, ОГРН 1025900526200, почтовый адрес: 614000, г. Пермь, ул. Пермская, д. 164)

размещение объекта «Установка опор для размещения оборудования строительства линии электропередач напряжением до 35 кВ на а/д Пермь-Екатеринбург, в районе отворота на п. Звездный» (линии электропередачи классом напряжения до 35 кВ, а также связанные с ними трансформаторные подстанции, распределительные пункты и иное предназначенное для осуществления передачи электрической энергии оборудование, для размещения которых не требуется разрешения на строительство)

на землях государственная собственность на которые не разграничена

на срок 1 год

Местоположение: Пермский край, Пермский муниципальный округ, въезд в с. Бершеть, ул. Мира

Приложение: схема предполагаемых к использованию земель или части земельного участка.

Особые условия использования:

- 1) При размещении газопровода учесть параметры ширины проезда улично-дорожной сети, во избежание сужения полосы отвода дороги.
- 2) При условии получения разрешения на производство земляных работ.
- 3) При пересечении автомобильной дороги Пермь-Екатеринбург получить технические условия

Заместитель председателя комитета



М.В. Королева

Схема предполагаемых к использованию земель или части земельного участка

Объект: Установка опор для размещения оборудования и строительства линии электропередачи напряжением до 35 кВ на автомобильной дороге Пермь - Екатеринбург, в районе отворота на п. Звездный.

Местоположение: Пермский край, въезд в п. Бершеть, ул. Мира.


Площадь земель или земельного участка кв. м: 1.

Категория земель: Земли промышленности, энергетики, транспорта, связи, радиовещания, телевидения, информатики, земли для обеспечения космической деятельности, земли обороны, безопасности и земли иного специального назначения.

Вид разрешенного использования: -

Условный номер земельного участка: ЗУ1			
Площадь земельного участка: 1м2			
Обозначение характерных точек границ, №	Координаты		
	x	y	
1	486896.54	2238685.62	
2	486895.75	2238685.03	
3	486896.36	2238684.24	
4	486897.15	2238684.83	

Описание границ смежных землепользователей:
от т1 до т1 - граница земельного участка с
кадастровым номером 59:07:2400101.

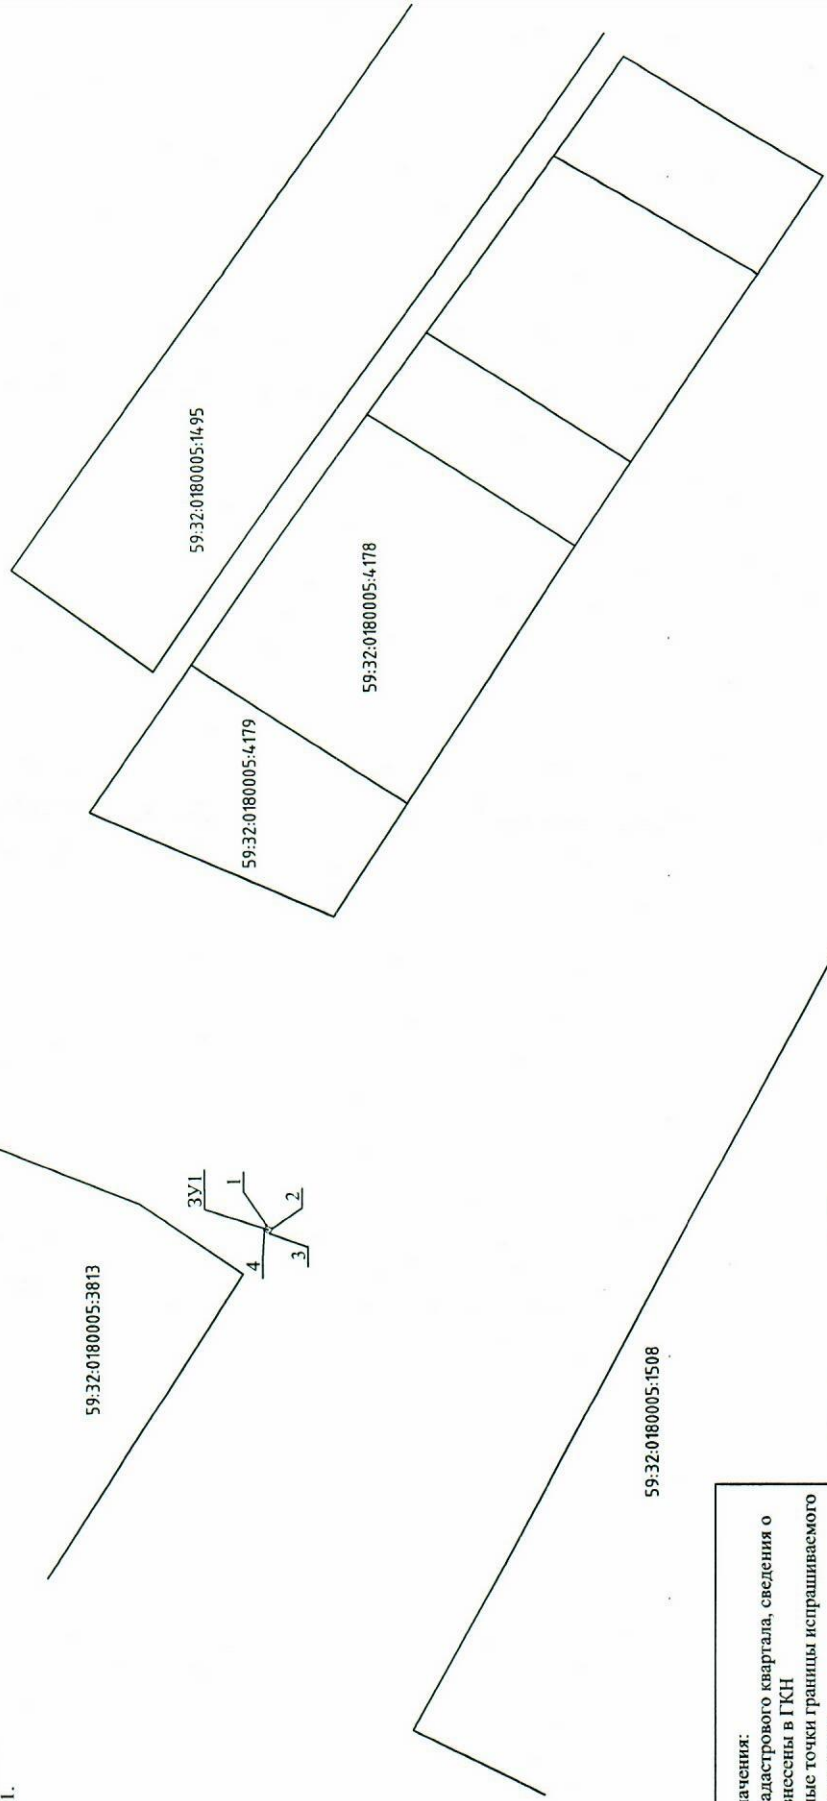

Условные обозначения:
 — граница кадастрового квартала, сведения о котором внесены в ГКН
 •1 - характерные точки границы испрашиваемого земельного участка

Заявитель _____ Е.А. Нобиков