



**КОМИТЕТ ИМУЩЕСТВЕННЫХ ОТНОШЕНИЙ
АДМИНИСТРАЦИИ ПЕРМСКОГО МУНИЦИПАЛЬНОГО ОКРУГА**

РЕШЕНИЕ
о размещении объектов № 3560

Пермский край
Пермский округ

14.12.2023

Комитет имущественных отношений администрации Пермского муниципального округа разрешает Акционерному обществу «Газпром газораспределение Пермь» (ИНН 5902183841, ОГРН 1025900512670, почтовый адрес: 614000, г. Пермь, ул. Петропавловская, 43)

размещение объекта «Газопровод-ввод до границы земельного участка по адресу: Солнечная ул 12, Верх-Речки д» (газопровод давлением до 1.2 Мпа, для размещения которого не требуется разрешения на строительство)

на землях государственная собственность на которые не разграничена

на срок 1 год

Местоположение: Пермский край, Пермский муниципальный округ, д. Верх-Речки

Приложение: схема предполагаемых к использованию земель или части земельного участка.

Особые условия использования:

- 1) При размещении газопровода учесть параметры ширины проезда улично-дорожной сети, во избежание сужения полосы отвода дороги.
- 2) При условии получения разрешения на производство земляных работ.
- 3) При пересечении автомобильной дороги д. Малая - д. Горская получить технические условия в МКУ «Управление благоустройством Пермского муниципального округа».

Заместитель председателя комитета



М.В. Королева

Схема предполагаемых к использованию земель или части земельного участка

Объект: "Газопровод-ввод до границы земельного участка по адресу: Солнечная ул 12, Верх-Речки д"


Местоположение: Пермский край, Пермский муниципальный округ, д. Верх-Речки

Площадь земель или части земельного участка, кв.м.: 1517

Категория земель: земли населённых пунктов

Вид разрешенного использования земельного участка: отсутствует

№ точки границы	Каталог координат (МСК-59), М		№ точки границы	Каталог координат (МСК-59), М		№ точки границы	Каталог координат (МСК-59), М		№ точки границы	Каталог координат (МСК-59), М	
	X	Y		X	Y		X	Y		X	Y
ЗУ1			14	527044,48	2254239,33	31	526956,85	2254359,39	ЗУ5		
1	527012,15	2254147,29	15	527045,32	2254238,74	32	526949,63	2254366,56	47	526943,20	2254358,54
2	527011,57	2254163,04	16	527032,69	2254218,35	33	526946,76	2254367,92	48	526943,07	2254359,02
3	527009,22	2254161,98	7	527024,05	2254204,45	34	526946,83	2254367,81	49	526942,96	2254366,26
4	527008,77	2254159,38	ЗУ4			35	526946,94	2254367,16	50	526920,03	2254388,42
5	527008,64	2254147,33	17	527051,87	2254242,48	36	526947,06	2254359,93	51	526910,63	2254394,63
1	527012,15	2254147,29	18	527061,43	2254253,35	37	526993,62	2254315,85	52	526907,18	2254390,36
ЗУ2			19	527059,08	2254255,23	38	527030,88	2254276,24	53	526907,84	2254389,78
6	527012,41	2254174,03	20	527057,90	2254256,18	39	527039,42	2254265,73	54	526910,35	2254387,85
7	527024,05	2254204,45	21	527053,93	2254260,39	40	527042,43	2254268,08	55	526914,97	2254383,77
8	527022,27	2254205,49	22	527044,89	2254272,58	41	527044,90	2254264,93	56	526917,15	2254381,85
9	527014,03	2254183,66	23	527025,26	2254291,83	42	527050,14	2254258,23	57	526920,29	2254379,18
10	527012,81	2254179,29	24	527002,42	2254316,13	43	527055,75	2254251,04	58	526921,33	2254379,87
6	527012,41	2254174,03	25	527002,14	2254315,84	44	527051,72	2254247,92	59	526922,97	2254377,94
ЗУ3			26	526995,79	2254322,78	45	527049,01	2254245,03	60	526922,14	2254377,07
7	527024,05	2254204,45	27	526987,10	2254330,66	46	527049,92	2254243,81	61	526933,17	2254366,66
11	527049,59	2254239,25	28	526982,64	2254335,04	17	527051,87	2254242,48	62	526938,79	2254360,62
12	527047,01	2254241,03	29	526978,21	2254339,28				47	526943,20	2254358,54
13	527046,44	2254241,79	30	526963,10	2254353,41						

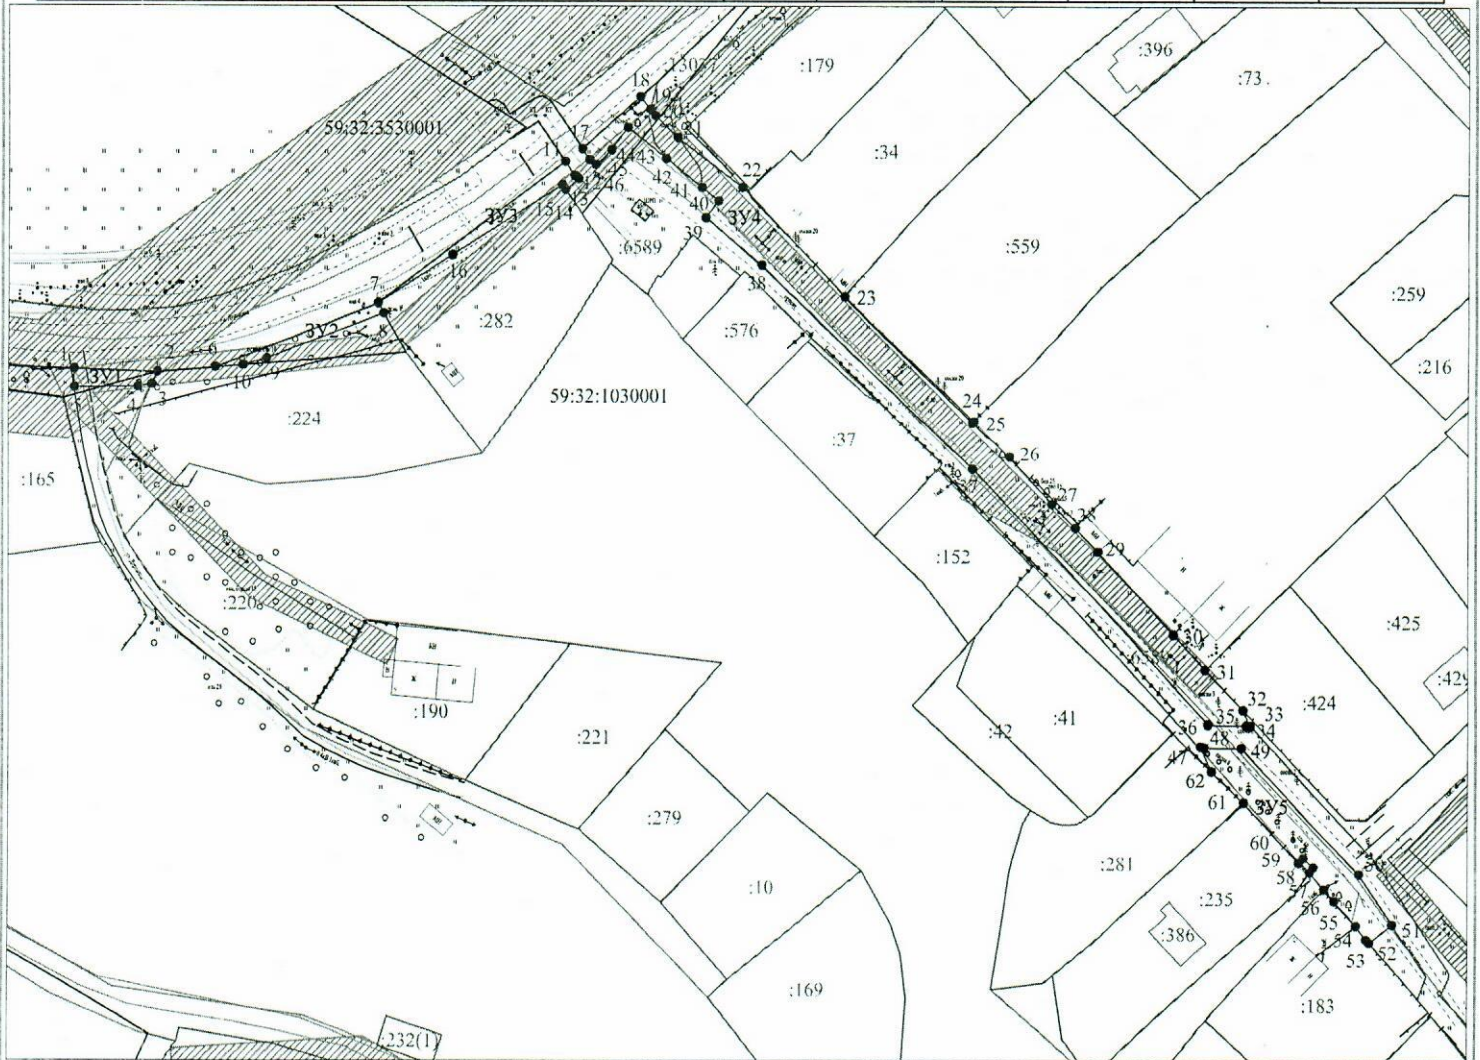

Масштаб 1:1000

Условные обозначения:

- 1 — граница предполагаемых к использованию земель или части земельного участка
- 2 — граница земельного участка ранее учтенного в ЕГРН
- граница кадастрового квартала
- 59:32:1030001 — кадастровый номер квартала
- :382 — кадастровый номер земельного участка в кадастровом квартале
- проектируемый газопровод-ввод
- существующий газопровод
- ▨ — граница зоны с особыми условиями использования территории учтенная в ЕГРН

Описание границ смежных землепользователей:

от т.2 до т.3, от т.10 до т.6 - земельный участок с кадастровым номером 59:32:1030001:224
от т.7 до т.8, от т.14 до т.7 - земельный участок с кадастровым номером 59:32:1030001:282
от т.22 до т.23 - земельный участок с кадастровым номером 59:32:1030001:34
от т.23 до т.24 - земельный участок с кадастровым номером 59:32:1030001:559
от т.31 до т.32 - земельный участок с кадастровым номером 59:32:1030001:424
от т.11 до т.13, от т.33 до т.44, от т.45 до т.17, от т.47 до т.51 - земельный участок с кадастровым номером 59:32:0000000:6589
от т.52 до т.56 - земельный участок с кадастровым номером 59:32:1030001:183
от т.58 до т.60 - земельный участок с кадастровым номером 59:32:1030001:235
от т.61 до т.62 - земельный участок с кадастровым номером 59:32:1030001:281
от т.1 до т.2, от т.3 до т.1, от т.6 до т.7, от т.8 до т.10, от т.7 до т.11, от т.12 до т.13, от т.17 до т.19, от т.21 до т.22, от т.24 до т.31, от т.44 до т.45, от т.51 до т.52, от т.56 до т.58, от т.62 до т.47 - земли неразграниченной государственной (муниципальной) собственности

Заявитель 
(подпись, расшифровка подписи)
МП
(для юридических лиц и ИП)

Косачев О.В., по доверенности
№ 1853 от 28.12.2022
Верно