



**КОМИТЕТ ИМУЩЕСТВЕННЫХ ОТНОШЕНИЙ
АДМИНИСТРАЦИИ ПЕРМСКОГО МУНИЦИПАЛЬНОГО ОКРУГА**

РЕШЕНИЕ

о размещении объектов № 3565

Пермский край
Пермский округ

14.12.2023

Комитет имущественных отношений администрации Пермского муниципального округа разрешает Акционерному обществу «Газпром газораспределение Пермь» (ИНН 5902183841, ОГРН 1025900512670, почтовый адрес: 614000, г. Пермь, ул. Петропавловская, 43)

размещение объекта «Газопровод давлением до 1.2 Мпа, для размещения которого не требуется разрешения на строительство»

на землях государственная собственность на которые не разграничена

на срок 1 год

Местоположение: Пермский край, Пермский муниципальный округ, д. Кондратово, ул. Цветочная, д. 19

Приложение: схема предполагаемых к использованию земель или части земельного участка.

Особые условия использования:

- 1) При размещении газопровода учесть параметры ширины проезда улично-дорожной сети, во избежание сужения полосы отвода дороги.
- 2) При условии получения разрешения на производство земляных работ.

Заместитель председателя комитета



М.В. Королева

Схема предполагаемых к использованию земель или части земельного участка

Объект: Газопровод давлением до 1,2 МПа включительно, для размещения которого не требуется разрешения на строительство
 Местоположение: расположенных рядом с домом по адресу: Пермский край, Пермский муниципальный округ, д.Кондратово, ул. Цветочная, д.19

Площадь земель или части земельного участка, кв.м.: 782

Категория земель: земли населенных пунктов


Вид разрешенного использования: -

Описание границ смежных землепользователей:

От точки n1 до точки n2 - земельный участок с кадастровым номером 59:32:3410001:30
 От точки n2 до точки n3 - земельный участок с кадастровым номером 59:32:3410001:971
 От точки n3 до точки n4 - земельный участок с кадастровым номером 59:32:3410001:3215
 От точки n4 до точки n5 - земельный участок с кадастровым номером 59:32:3410001:2526
 От точки n5 до точки n6 - земельный участок с кадастровым номером 59:32:3410001:3214
 От точки n6 до точки n7 - земельный участок с кадастровым номером 59:32:3410001:3287
 От точки n7 до точки n8 - земельный участок с кадастровым номером 59:32:3410001:1246
 От точки n8 до точки n9 - земельный участок с кадастровым номером 59:32:3410001:1040
 От точки n9 до точки n10 - земельный участок с кадастровым номером 59:32:3410001:1260
 От точки n10 до точки n11 - земельный участок с кадастровым номером 59:32:3410001:2310
 От точки n11 до точки n12 - земельный участок с кадастровым номером 59:32:3410001:3212
 От точки n12 до точки n13 - земельный участок с кадастровым номером 59:32:3410001:2
 От точки n13 до точки n21 - земли общего пользования
 От точки n21 до точки n22 - земельный участок с кадастровым номером 59:32:3410001:8
 От точки n22 до точки n1 - земли общего пользования

Каталог координат, м

№ точки границы	X	Y
n1	514836.23	2223215.19
n2	514839.37	2223219.36
n3	514852.03	2223234.95
n4	514865.27	2223249.66
n5	514878.76	2223265.57
n6	514891.01	2223280.69
n7	514901.79	2223297.58
n8	514914.95	2223313.68
n9	514927.43	2223328.76
n10	514940.78	2223345.60
n11	514952.01	2223360.90
n12	514963.45	2223375.36
n13	514965.97	2223377.74
n14	514974.93	2223391.54
n15	514971.57	2223393.72
n16	514961.82	2223378.70
n17	514890.05	2223286.42
n18	514886.65	2223281.68
n19	514857.73	2223246.35
n20	514835.85	2223220.66
n21	514834.88	2223221.45
n22	514832.43	2223218.29
n1	514836.23	2223215.19

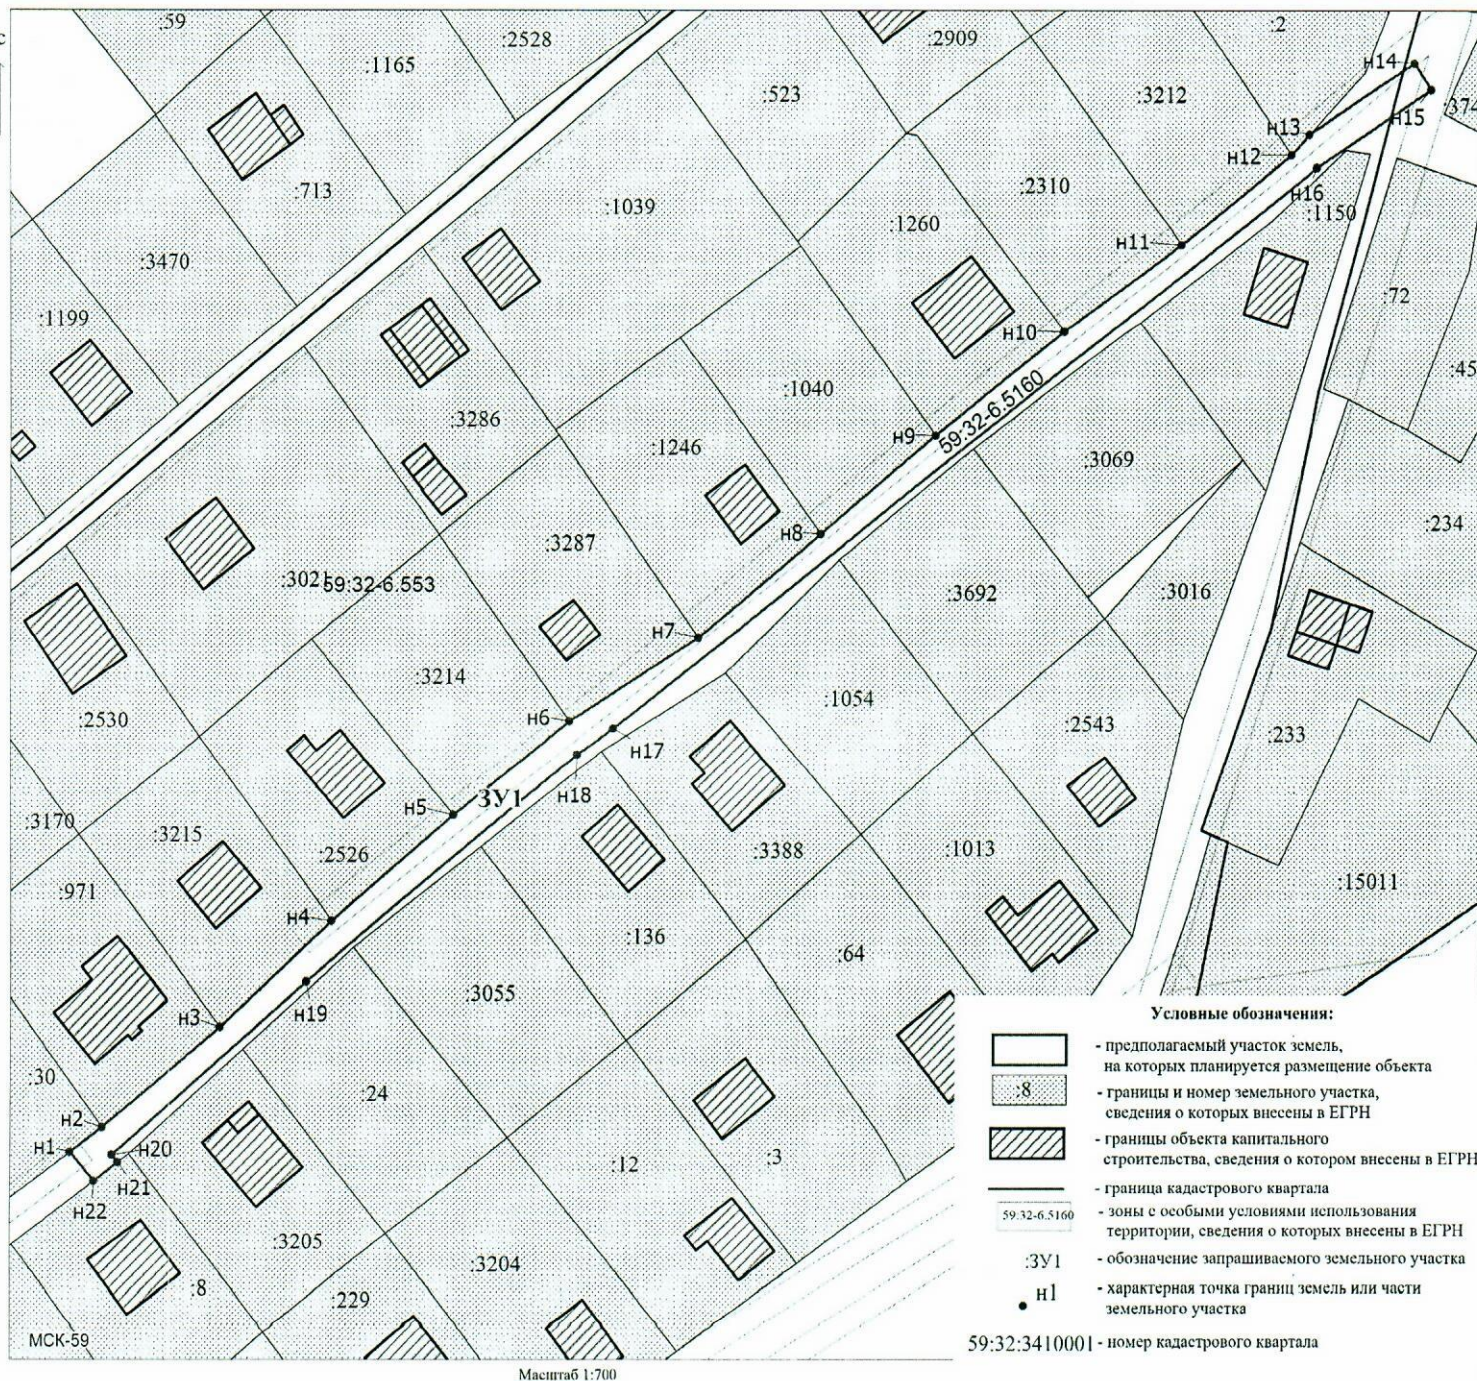

Заявитель: Долженко / Киямова Д.Х.
 (подпись, расшифровка подписи)

МП
 (для юридических лиц
 и индивидуальных предпринимателей)

59:32:3410001 - номер кадастрового квартала