



**КОМИТЕТ ИМУЩЕСТВЕННЫХ ОТНОШЕНИЙ
АДМИНИСТРАЦИИ ПЕРМСКОГО МУНИЦИПАЛЬНОГО ОКРУГА**

РЕШЕНИЕ

о размещении объектов № 3573

Пермский край
Пермский округ

14.12.2023

Комитет имущественных отношений администрации Пермского муниципального округа разрешает Акционерному обществу «Газпром газораспределение Пермь» (ИНН 5902183841, ОГРН 1025900512670, почтовый адрес: 614000, г. Пермь, ул. Петропавловская, 43)

размещение объекта «Газопровод давлением до 1.2 Мпа, для размещения которого не требуется разрешения на строительство»

на землях государственная собственность на которые не разграничена

на срок 1 год

Местоположение: Пермский край, м.о. Пермский, д. Кондратово, ул. Ягодная, д. 18

Приложение: схема предполагаемых к использованию земель или части земельного участка.

Особые условия использования:

- 1) При размещении газопровода учесть параметры ширины проезда улично-дорожной сети, во избежание сужения полосы отвода дороги.
- 2) При условии получения разрешения на производство земляных работ.

Заместитель председателя комитета



(подпись, печать)

М.В. Королева

Схема предполагаемых к использованию земель или части земельного участка

Объект: Газопровод давлением до 1,2 Мпа, для размещения которого не требуется разрешения на строительство

Местоположение: расположенных по адресу: Пермский край, м.о. Пермский, д. Кондратово, ул. Ягодная, д. 18 Каталог координат, м

Площадь земель или части земельного участка, кв.м.: 417

Категория земель: земли населенных пунктов

Вид разрешенного использования: -

Описание границ смежных землепользователей:


- От точки н1 до точки н2 - земельный участок с кадастровым номером 59:32:3410001:1137
- От точки н2 до точки н3 - земельный участок с кадастровым номером 59:32:3410001:229
- От точки н3 до точки н4 - земельный участок с кадастровым номером 59:32:3410001:3204
- От точки н4 до точки н5 - земельный участок с кадастровым номером 59:32:3410001:12
- От точки н5 до точки н6 - земельный участок с кадастровым номером 59:32:3410001:3
- От точки н6 до точки н7 - земельный участок с кадастровым номером 59:32:3410001:64
- От точки н7 до точки н1 - земли общего пользования

- предполагаемый участок земель, на которых планируется размещение объекта
- :1137 - границы и номер земельного участка, сведения о которых внесены в ЕГРН
- :3482 - границы и номер объекта капитального строительства, сведения о которых внесены в ЕГРН

Условные обозначения:

- 59:01-6.4459 - зоны с особыми условиями использования территории, сведения о которых внесены в ЕГРН
- :ЗУ1 - обозначение запрашиваемого земельного участка
- н1 - характерная точка границ земель или части земельного участка
- 59:32:3410001 - номер кадастрового квартала
- граница кадастрового квартала

№ точки границы	X	Y
н1	514784.47	2223256.35
н2	514787.45	2223261.34
н3	514798.64	2223277.57
н4	514810.56	2223294.82
н5	514821.60	2223310.63
н6	514832.39	2223324.99
н7	514839.98	2223335.53
н8	514848.83	2223346.91
н9	514855.03	2223349.83
н10	514853.38	2223353.51
н11	514846.19	2223350.09
н12	514825.53	2223322.17
н13	514789.75	2223270.43
н14	514781.45	2223258.17
н1	514784.47	2223256.35

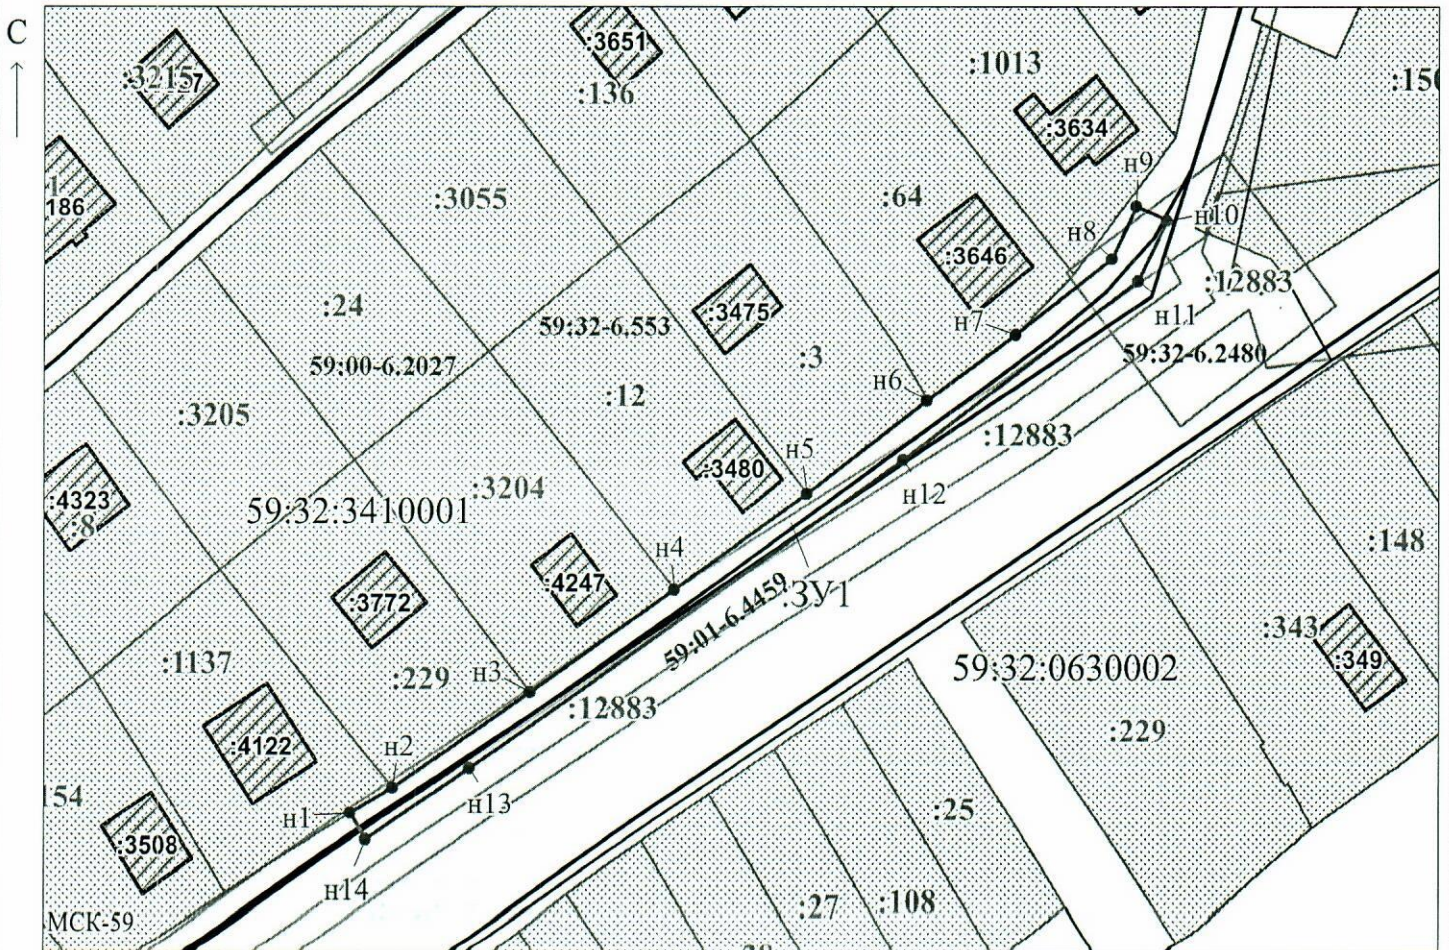

Масштаб 1:900

Заявитель: _____ / Егошина И.В.
МП (подпись, расшифровка подписи)
 (для юридических лиц
 и индивидуальных предпринимателей)