



**КОМИТЕТ ИМУЩЕСТВЕННЫХ ОТНОШЕНИЙ
АДМИНИСТРАЦИИ ПЕРМСКОГО МУНИЦИПАЛЬНОГО ОКРУГА**

РЕШЕНИЕ

о размещении объектов № 3578

Пермский край
Пермский округ

14.12.2023

Комитет имущественных отношений администрации Пермского муниципального округа разрешает Акционерному обществу «Газпром газораспределение Пермь» (ИНН 5902183841, ОГРН 1025900512670, почтовый адрес: 614000, г. Пермь, ул. Петропавловская, 43)

размещение объекта «Газопровод-ввод по адресу: Зеленая ул 7, Бершеть с» (газопровод давлением до 1.2 Мпа, для размещения которого не требуется разрешения на строительство)

на землях государственная собственность на которые не разграничена

на срок 1 год

Местоположение: Пермский край, Пермский муниципальный округ, с. Бершеть

Приложение: схема предполагаемых к использованию земель или части земельного участка.

Особые условия использования:

- 1) При размещении газопровода учесть параметры ширины проезда улично-дорожной сети, во избежание сужения полосы отвода дороги.
- 2) При условии получения разрешения на производство земляных работ.

Заместитель председателя комитета

(подпись, печать)

М.В. Королева



Схема предполагаемых к использованию земель или части земельного участка

Объект: "Газопровод-ввод по адресу: Зеленая ул 7, Бершеть с"


Местоположение: Пермский край, Пермский муниципальный округ, с. Бершеть

Площадь земель или части земельного участка, кв.м: 1488

Категория земель: земли населенных пунктов

Вид разрешенного использования земельного участка: отсутствует

№ точки границы	Каталог координат (МСК-59), м		№ точки границы	Каталог координат (МСК-59), м	
	X	Y		X	Y
	3У1		14	488030,72	2239498,57
1	488101,75	2239483,20	15	488028,46	2239577,48
2	488105,14	2239488,46	16	488023,47	2239577,22
3	488106,36	2239490,31	17	487992,78	2239575,88
4	488122,86	2239521,32	18	487992,99	2239571,19
5	488116,70	2239524,37	19	487964,41	2239571,62
6	488111,44	2239513,87	20	487964,85	2239566,29
7	488096,58	2239484,40	21	487965,19	2239566,33
8	488094,76	2239485,01	22	487979,55	2239565,96
9	488086,02	2239487,94	23	487995,30	2239567,27
10	488050,33	2239494,80	24	488018,71	2239568,75
11	488049,20	2239491,89	25	488020,42	2239567,65
1	488101,75	2239483,20	26	488020,87	2239561,51
	3У2		27	488023,28	2239509,72
12	488048,20	2239492,05	28	488020,41	2239509,50
13	488049,33	2239494,99	29	488020,77	2239496,59

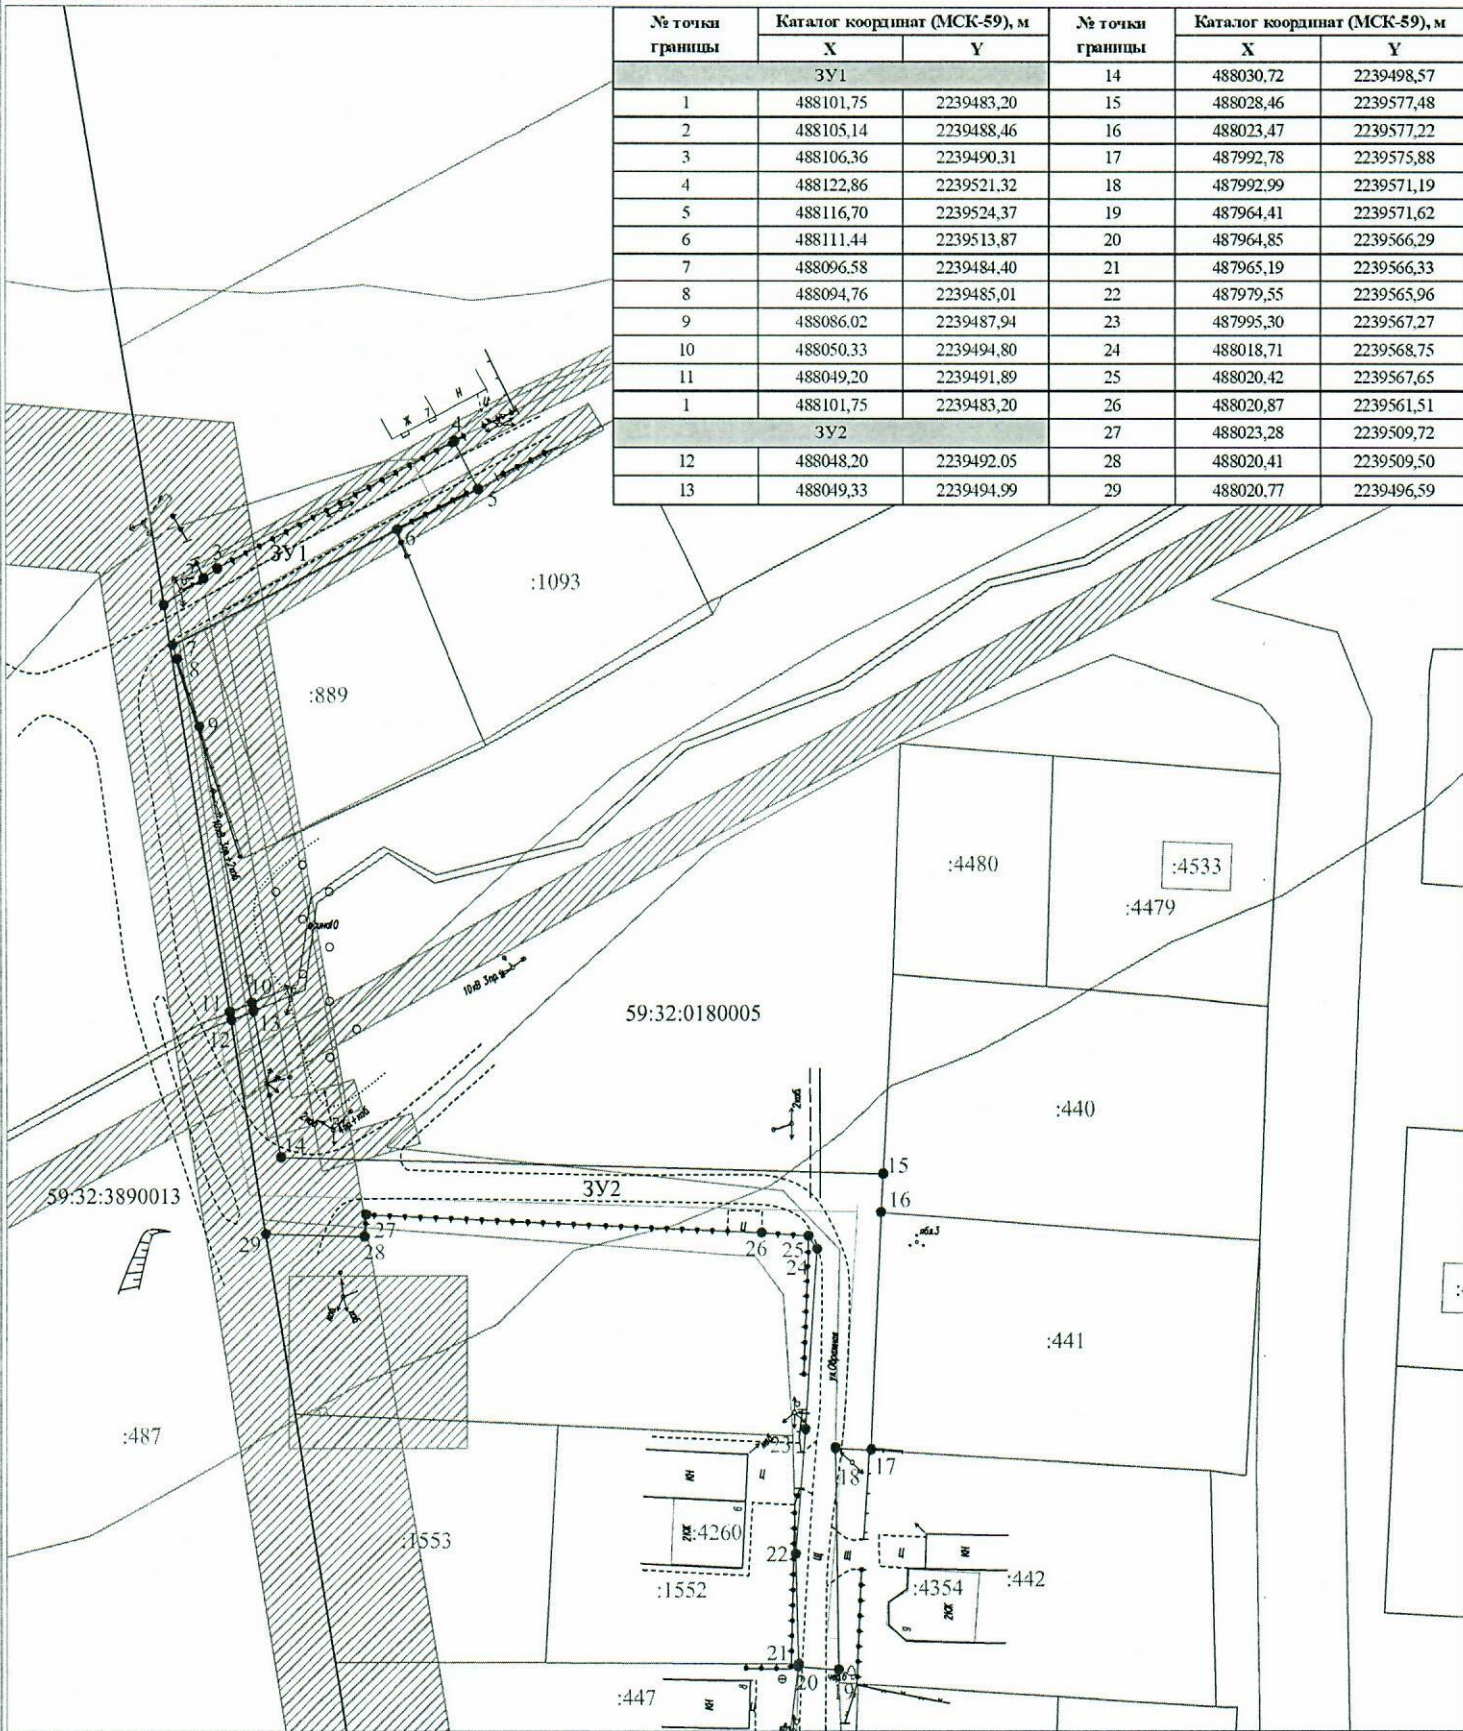

Масштаб 1:700

Описание границ смежных землепользователей:
 от т.2 до т.4 - земельный участок с кадастровым номером 59:32:0180005:457
 от т.5 до т.6 - земельный участок с кадастровым номером 59:32:0180005:1093
 от т.6 до т.9 - земельный участок с кадастровым номером 59:32:0180005:889
 от т.11 до т.1, от т.29 до т.12 - земельный участок с кадастровым номером 59:32:3890013:487
 от т.15 до т.16 - земельный участок с кадастровым номером 59:32:0180005:440
 от т.16 до т.17 - земельный участок с кадастровым номером 59:32:0180005:441
 от т.17 до т.19 - земельный участок с кадастровым номером 59:32:0180005:442
 от т.20 до т.21 - земельный участок с кадастровым номером 59:32:0180005:447
 от т.21 до т.22 - земельный участок с кадастровым номером 59:32:0180005:1552
 от т.1 до т.2, от т.4 до т.5, от т.9 до т.11, от т.12 до т.15, от т.19 до т.20, от т.22 до т.29 - земли неразграниченной государственной (муниципальной) собственности

- Условные обозначения:**
- граница предполагаемых к использованию земель или части земельного участка
 - граница земельного участка ранее учтенного в ЕГРН
 - граница кадастрового квартала
 - 59:32:0180005 - кадастровый номер квартала
 - :1093 - кадастровый номер земельного участка в кадастровом квартале
 - проектируемый газопровод-ввод
 - существующий газопровод
 - граница зоны с особыми условиями использования территории учтенная в ЕГРН

Заявитель **Косачев О.В., по доверенности**
 (подпись, расшифровка подписи) № 1853 от 28.12.2022
 МП Верно
 (для юридических лиц и ИП)