



**КОМИТЕТ ИМУЩЕСТВЕННЫХ ОТНОШЕНИЙ  
АДМИНИСТРАЦИИ ПЕРМСКОГО МУНИЦИПАЛЬНОГО ОКРУГА**

**РЕШЕНИЕ**  
о размещении объектов № 3581

Пермский край  
Пермский округ

15.12.2023

Комитет имущественных отношений администрации Пермского муниципального округа разрешает Акционерному обществу «Газпром газораспределение Пермь» (ИНН 5902183841, ОГРН 1025900512670, почтовый адрес: 614000, г: Пермь, ул. Петропавловская, 43)

размещение объекта «Газопровод давлением до 1,2 Мпа, для размещения которого не требуется разрешения на строительство»

на землях государственная собственность на которые не разграничена

на срок 1 год

Местоположение: расположенных по адресу: Пермский край, м.о. Пермский, п. Юго-Камский, ул. Гаражная, к дому 23

Приложение: схема предполагаемых к использованию земель или части земельного участка.

Особые условия использования:

1) При размещении газопровода учесть параметры ширины проезда улично-дорожной сети, во избежание сужения полосы отвода дороги.

2) При условии получения разрешения на производство земляных работ.

Заместитель председателя комитета



М.В. Королева

## Схема предполагаемых к использованию земель или части земельного участка

Объект: Газопровод давлением до 1.2 Мпа, для размещения которого не требуется разрешения на строительство

Местоположение: расположенных по адресу: Пермский край, м.о. Пермский район, п. Юго-Камский, ул. Гаражная, к дому 23

Площадь земель или части земельного участка, кв.м.: 648

Категория земель: земли населенных пунктов

Вид разрешенного использования: -

Описание границ смежных землепользователей:

От точки н1 до точки н2 - земельный участок с кадастровым номером 59:32:5550001:229

От точки н2 до точки н7 - земли общего пользования

От точки н7 до точки н8 - земельный участок с кадастровым номером 59:32:0100009:12828

От точки н8 до точки н1 - земли общего пользования


От точки н11 до точки н11 - земельный участок с кадастровым номером 59:32:0100009:12828

Каталог координат, м

| № точки границы | X         | Y          |
|-----------------|-----------|------------|
| н1              | 483335.35 | 2194077.56 |
| н2              | 483337.70 | 2194088.57 |
| н3              | 483351.57 | 2194079.73 |
| н4              | 483361.41 | 2194071.10 |
| н5              | 483396.14 | 2194067.75 |
| н6              | 483395.43 | 2194057.08 |
| н7              | 483393.00 | 2194057.40 |
| н8              | 483392.00 | 2194057.53 |
| н9              | 483356.57 | 2194061.80 |
| н10             | 483343.18 | 2194074.77 |
| н1              | 483335.35 | 2194077.56 |
| н11             | 483392.62 | 2194064.67 |
| н12             | 483393.61 | 2194064.54 |
| н13             | 483393.75 | 2194065.54 |
| н14             | 483392.75 | 2194065.67 |
| н11             | 483392.62 | 2194064.67 |
| н15             | 483392.27 | 2194060.61 |
| н16             | 483393.26 | 2194060.48 |
| н17             | 483393.40 | 2194061.47 |
| н18             | 483392.40 | 2194061.60 |
| н15             | 483392.27 | 2194060.61 |

**Условные обозначения:**

- предполагаемый участок земель, на которых планируется размещение объекта
- :229 - границы и номер земельного участка, сведения о которых внесены в ЕГРН
- 59:32-6.5581 - зоны с особыми условиями использования территории, сведения о которых внесены в ЕГРН
- граница кадастрового квартала
- н1 - характерная точка границ земель или части земельного участка
- :3У1 - обозначение запрашиваемого земельного участка
- 59:32:5550001 - номер кадастрового квартала

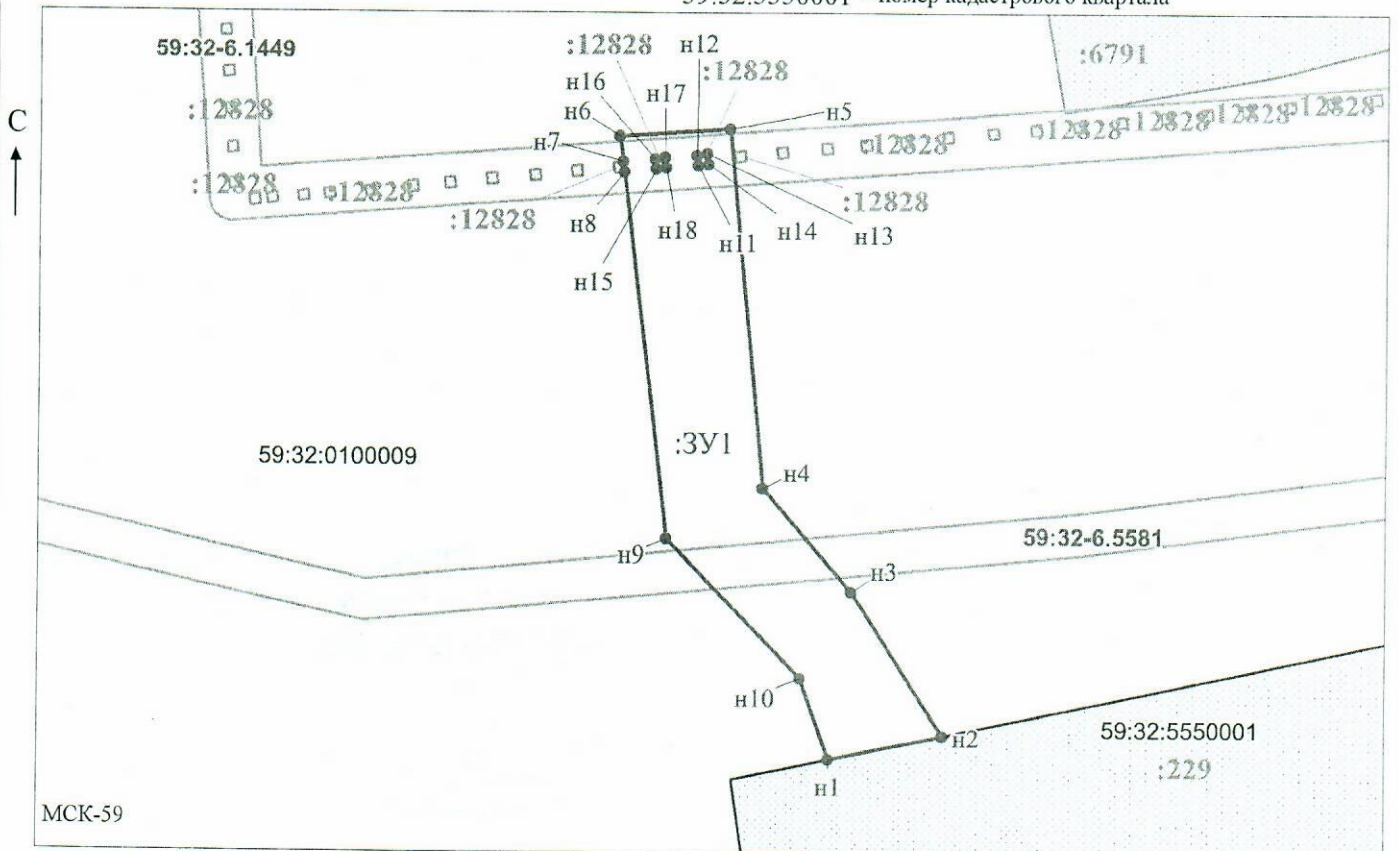

Заявитель: \_\_\_\_\_ / Офишкина И.В.  
 МП (подпись, расшифровка подписи)  
 (для юридических лиц и индивидуальных предпринимателей)

Масштаб 1:700