



**КОМИТЕТ ИМУЩЕСТВЕННЫХ ОТНОШЕНИЙ
АДМИНИСТРАЦИИ ПЕРМСКОГО МУНИЦИПАЛЬНОГО ОКРУГА**

РЕШЕНИЕ

о размещении объектов № 3583

Пермский край
Пермский округ

15.12.2023

Комитет имущественных отношений администрации Пермского муниципального округа разрешает Акционерному обществу «Газпром газораспределение Пермь» (ИНН 5902183841, ОГРН 1025900512670, почтовый адрес: 614000, г. Пермь, ул. Петропавловская, 43)

размещение объекта «Газопровод-ввод до границы земельного участка по адресу: Восточный пер. 9, Мулянка п. (газопровод давлением до 1.2 Мпа, для размещения которого не требуется разрешения на строительство)»

на землях государственная собственность на которые не разграничена.

на срок 1 год

Местоположение: Пермский край, Пермский муниципальный округ, п. Мулянка.

Приложение: схема предполагаемых к использованию земель или части земельного участка.

Особые условия использования:

- 1) При размещении газопровода учесть параметры ширины проезда улично-дорожной сети, во избежание сужения полосы отвода дороги.
- 2) При условии получения разрешения на производство земляных работ.
- 3) Получение технических условий в МКУ «Управление благоустройства Пермского муниципального округа», при пересечении автомобильной дороги «Лобаново-Насадка-Березники Мулянка».

Заместитель председателя комитета



М.В. Королева

Схема предполагаемых к использованию земель или части земельного участка


Объект: "Газопровод-ввод до границы земельного участка по адресу: Восточный пер 9, Мулянка п"

Местоположение: Пермский край, Пермский м.о, п. Мулянка

Площадь земель или части земельного участка, кв.м.: 1969

Категория земель: земли населённых пунктов

Вид разрешенного использования земельного участка: отсутствует

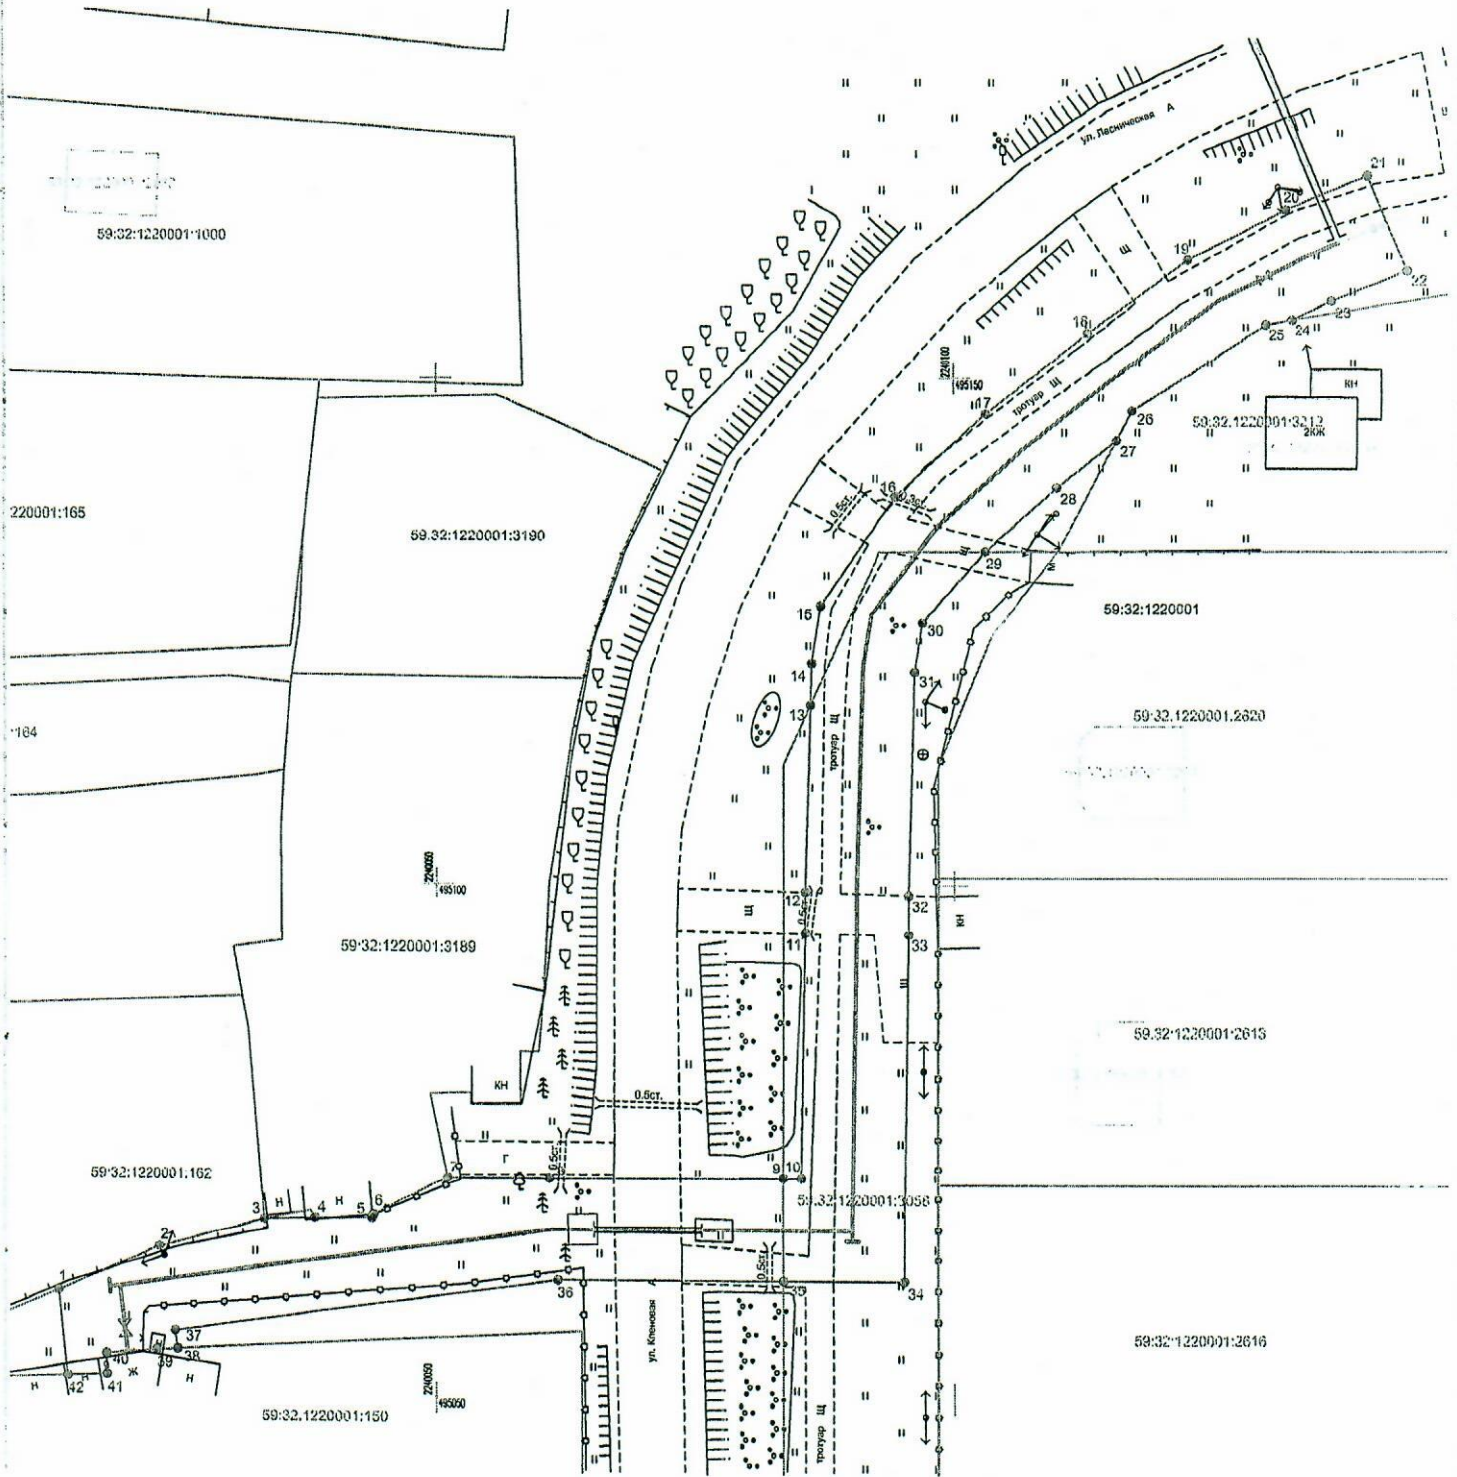

Масштаб 1:500

Условные обозначения:

- 1 — 2 - граница предполагаемых к использованию земель или части земельного участка
- граница земельного участка ранее учтенного в ЕГРН
- граница кадастрового квартала
- 59:32:1220001 - кадастровый номер квартала
- 59:32:1220001:2620 - кадастровый номер земельного участка в кадастровом квартале
- проектируемый газопровод-ввод (в подземном исполнении)
- существующий газопровод

Описание границ смежных землепользователей:

- от т.3 до т.4, от т.7 до т.9, от т.13 до т.24, от т.35 до т.38 - земли неразграниченной государственной (муниципальной) собственности
- от т.1 до т.3 - земельный участок с кадастровым номером 59:32:1220001:162
- от т.4 до т.7 - земельный участок с кадастровым номером 59:32:1220001:3189
- от т.9 до т.13, от т.27 до т.35 - земельный участок с кадастровым номером 59:32:1220001:3058
- от т.24 до т.27 - земельный участок с кадастровым номером 59:32:1220001:3212
- от т.38 до т.42 - земельный участок с кадастровым номером 59:32:1220001:150


Заявитель Косачев О.В., по доверенности
(подпись, расшифровка подписи) № 1853 от 28.12.2022
 МП Верно
(для юридических лиц и ИП)

Схема предполагаемых к использованию земель или части земельного участка

Объект: "Газопровод-ввод до границы земельного участка по адресу: Восточный пер 9, Мулянка п"
 Местоположение: Пермский край, Пермский м.о, п. Мулянка
 Площадь земель или части земельного участка, кв.м.: 1969
 Категория земель: земли населённых пунктов
 Вид разрешенного использования земельного участка: отсутствует

№ точки границы	Каталог координат (МСК-59), м		№ точки границы	Каталог координат (МСК-59), м	
	X	Y		X	Y
1	495059.90	2240013.38	22	495160.62	2240143.75
2	495064.23	2240023.33	23	495157.63	2240136.46
3	495067.02	2240033.66	24	495155.73	2240132.59
4	495067.18	2240038.54	25	495155.29	2240129.98
5	495067.19	2240043.94	26	495146.68	2240116.99
6	495067.57	2240044.09	27	495143.75	2240115.51
7	495071.26	2240051.07	28	495139.07	2240109.85
8	495071.25	2240060.75	29	495132.77	2240103.00
9	495071.35	2240083.48	30	495125.81	2240097.01
10	495071.35	2240085.26	31	495120.96	2240096.21
11	495095.29	2240085.59	32	495098.95	2240095.59
12	495099.27	2240085.59	33	495095.15	2240095.59
13	495117.70	2240086.13	34	495061.26	2240095.18
14	495121.80	2240086.25	35	495061.27	2240083.48
15	495127.41	2240087.14	36	495061.28	2240061.56
16	495138.19	2240094.42	37	495056.09	2240024.92
17	495146.37	2240103.01	38	495054.39	2240025.18
18	495154.46	2240112.78	39	495054.28	2240023.08
19	495161.69	2240122.42	40	495053.87	2240018.04
20	495166.57	2240131.99	41	495051.87	2240018.11
21	495169.86	2240139.94	42	495051.73	2240014.25

Заявитель

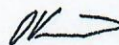

(подпись, расшифровка подписи)
 МП
 (для юридических лиц и ИП)

Косачев О.В., по доверенности

№ 1853 от 28.12.2022

Верно