



**КОМИТЕТ ИМУЩЕСТВЕННЫХ ОТНОШЕНИЙ
АДМИНИСТРАЦИИ ПЕРМСКОГО МУНИЦИПАЛЬНОГО ОКРУГА**

РЕШЕНИЕ

о размещении объектов № 3606

Пермский край
Пермский округ

22.12.2023

Комитет имущественных отношений администрации Пермского муниципального округа разрешает Акционерному обществу «Газпром газораспределение Пермь» (ИНН 5902183841, ОГРН 1025900512670, почтовый адрес: 614000, г. Пермь, ул. Петропавловская, 43)

размещение объекта «Газопровод-ввод по адресу: Изумрудная ул 36, Кондратово д» (газопровод давлением до 1.2 Мпа, для размещения которого не требуется разрешения на строительство)

на землях муниципальной собственности

на срок 1 год

Местоположение: Пермский край, Пермский муниципальный округ, д. Кондратово

Приложение: схема предполагаемых к использованию земель или части земельного участка.

Особые условия использования:

- 1) При размещении газопровода учесть параметры ширины проезда улично-дорожной сети, во избежание сужения полосы отвода дороги.
- 2) При условии получения разрешения на производство земляных работ.

Заместитель председателя комитета




(подпись, печать)

М.В. Королева

Схема предполагаемых к использованию земель или части земельного участка

Объект: "Газопровод-ввод по адресу: Изумрудная ул 36, Кондратово д"
 Местоположение: Пермский край, Пермский муниципальный округ, д. Кондратово
 Площадь земель или части земельного участка, кв.м.: 263
 Категория земель: земли населённых пунктов
 Вид разрешенного использования земельного участка: отсутствует

№ точки границы	Каталог координат (МСК-59), м		№ точки границы	Каталог координат (МСК-59), м	
	X	Y		X	Y
1	515443,99	2223596,28	7	515413,39	2223627,10
2	515449,50	2223604,63	8	515410,12	2223622,59
3	515444,82	2223607,72	9	515421,68	2223613,72
4	515444,13	2223606,89	10	515422,26	2223614,67
5	515439,61	2223607,80	11	515438,49	2223602,16
6	515425,35	2223618,49	12	515437,37	2223600,69

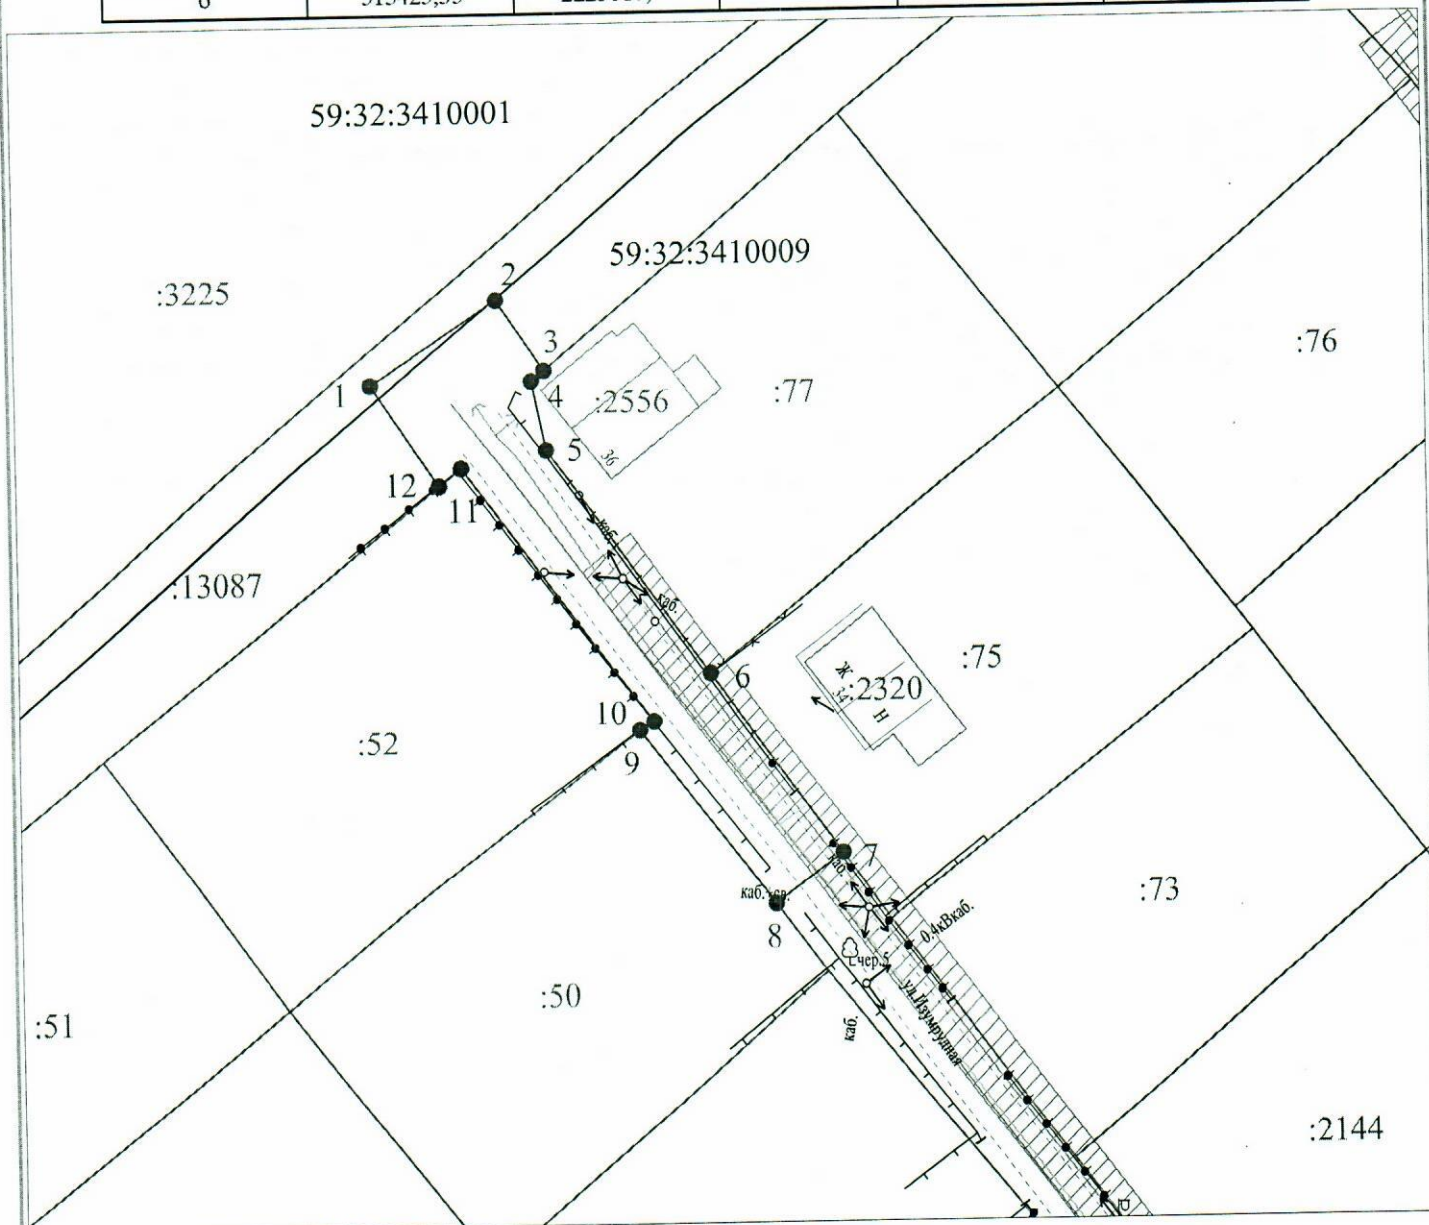

Масштаб 1:500

Условные обозначения:

- — граница предполагаемых к использованию земель или части земельного участка
- 1 — граница земельного участка ранее учтенного в ЕГРН
- 2 — граница кадастрового квартала
- 59:32:3410009 — кадастровый номер квартала
- :75 — кадастровый номер земельного участка в кадастровом квартале
- проектируемый газопровод-ввод (в подземном исполнении)
- существующий газопровод
- ▨ — граница зоны с особыми условиями использования территории учтенная в ЕГРН

Описание границ смежных землепользователей:

от т.3 до т.6 - земельный участок с кадастровым номером 59:32:3410009:77
 от т.6 до т.7 - земельный участок с кадастровым номером 59:32:3410009:75
 от т.8 до т.9 - земельный участок с кадастровым номером 59:32:3410009:50
 от т.9 до т.12 - земельный участок с кадастровым номером 59:32:3410009:52

Заявитель

OK
 (подпись, расшифровка подписи)
 МП
 (для юридических лиц и ИП)

Косачев О.В., по доверенности
 № 1853 от 28.12.2022
 Верно