



**КОМИТЕТ ИМУЩЕСТВЕННЫХ ОТНОШЕНИЙ
АДМИНИСТРАЦИИ ПЕРМСКОГО МУНИЦИПАЛЬНОГО ОКРУГА**

РЕШЕНИЕ

о размещении объектов № 3608

Пермский край
Пермский округ

22.12.2023

Комитет имущественных отношений администрации Пермского муниципального округа разрешает Акционерному обществу «Газпром газораспределение Пермь» (ИНН 5902183841, ОГРН 1025900512670, почтовый адрес: 614000, г. Пермь, ул. Петропавловская, 43)

размещение объекта «Газопровод-ввод по адресу: д. Кондратово, ул. Земляничная, д. 20» (газопровод давлением до 1.2 Мпа, для размещения которого не требуется разрешения на строительство)

на землях муниципальной собственности

на срок 1 год

Местоположение: Пермский край, Пермский муниципальный округ, д. Кондратово

Приложение: схема предполагаемых к использованию земель или части земельного участка.

Особые условия использования:

1) При размещении газопровода учесть параметры ширины проезда улично-дорожной сети, во избежание сужения полосы отвода дороги.

2) При условии получения разрешения на производство земляных работ.

Заместитель председателя комитета




(подпись, печать)

М.В. Королева

Схема предполагаемых к использованию земель или части земельного участка

Объект: "Газопровод-ввод по адресу: д Кондратово, ул Земляничная, д 20"
 Местоположение: Пермский край, Пермский муниципальный округ, д. Кондратово
 Площадь земель или части земельного участка, кв.м.: 640
 Категория земель: земли населённых пунктов
 Вид разрешенного использования земельного участка: отсутствует

№ точки границы	Каталог координат (МСК-59), м		№ точки границы	Каталог координат (МСК-59), м		№ точки границы	Каталог координат (МСК-59), м	
	X	Y		X	Y		X	Y
1	515369,27	2223736,29	10	515286,16	2223806,69	19	515287,86	2223798,92
2	515371,62	2223739,17	11	515275,29	2223815,44	20	515304,79	2223786,18
3	515368,86	2223741,29	12	515276,73	2223818,18	21	515318,60	2223775,39
4	515353,82	2223753,77	13	515274,12	2223820,21	22	515319,45	2223774,73
5	515338,30	2223765,26	14	515271,31	2223822,39	23	515334,99	2223762,59
6	515322,40	2223778,07	15	515265,20	2223814,47	24	515350,56	2223750,72
7	515322,23	2223778,20	16	515267,95	2223812,34	25	515366,54	2223738,48
8	515306,86	2223790,63	17	515271,35	2223809,69			
9	515291,20	2223802,91	18	515272,59	2223809,83			

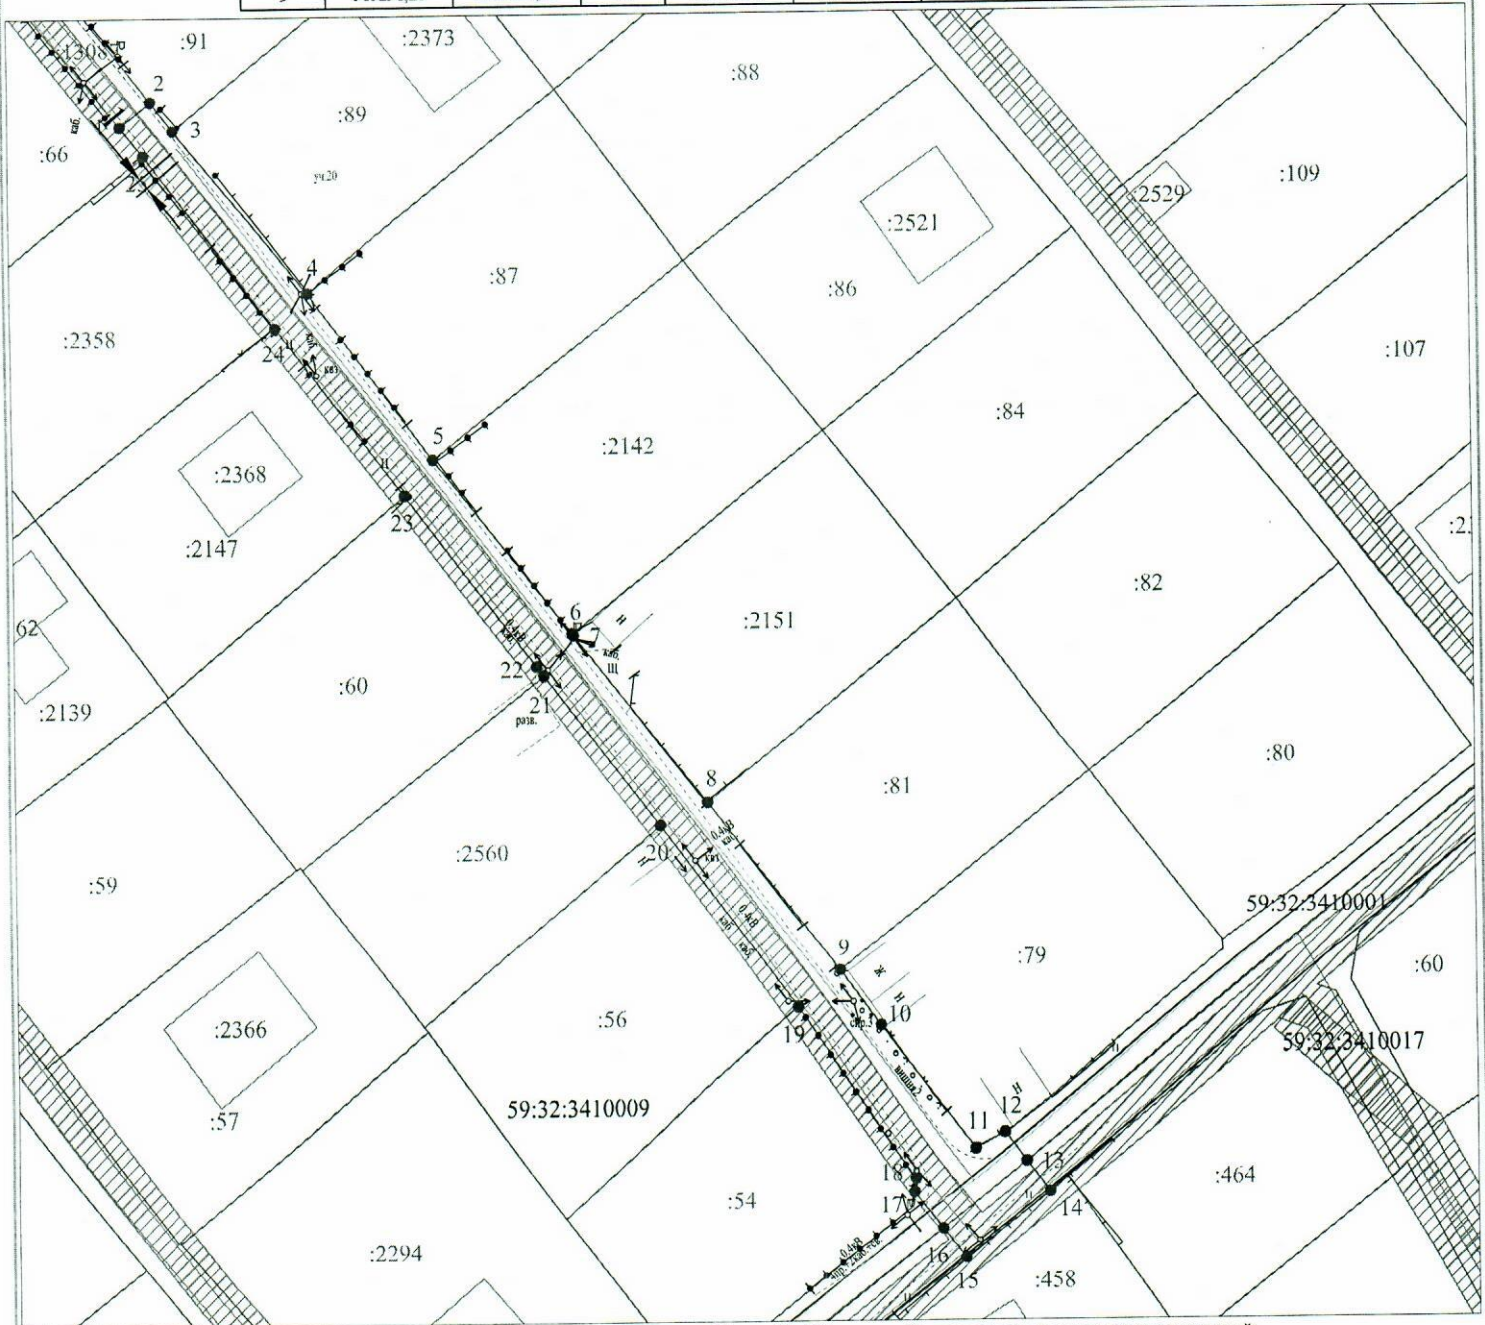

Масштаб 1:500

Описание границ смежных землепользователей:
 от т.2 до т.3 - земельный участок с кадастровым номером 59:32:3410009:91
 от т.3 до т.4 - земельный участок с кадастровым номером 59:32:3410009:89
 от т.4 до т.5 - земельный участок с кадастровым номером 59:32:3410009:87
 от т.5 до т.6 - земельный участок с кадастровым номером 59:32:3410009:2142
 от т.6 до т.8 - земельный участок с кадастровым номером 59:32:3410009:2151
 от т.8 до т.9 - земельный участок с кадастровым номером 59:32:3410009:81
 от т.9 до т.12 - земельный участок с кадастровым номером 59:32:3410009:79
 от т.14 до т.15 - земельный участок с кадастровым номером 59:32:3410009:458
 от т.17 до т.19 - земельный участок с кадастровым номером 59:32:3410009:54
 от т.19 до т.20 - земельный участок с кадастровым номером 59:32:3410009:56
 от т.20 до т.21 - земельный участок с кадастровым номером 59:32:3410009:2560
 от т.21 до т.23 - земельный участок с кадастровым номером 59:32:3410009:60
 от т.23 до т.24 - земельный участок с кадастровым номером 59:32:3410009:2147
 от т.25 до т.1 - земельный участок с кадастровым номером 59:32:3410009:66
 от т.13 до т.14, от т.15 до т.16, от т.24 до т.25 - земли неразграниченной государственной (муниципальной) собственности

- Условные обозначения:**
- 1 — 2 - граница предполагаемых к использованию земель или части земельного участка
 - — — — — граница земельного участка ранее учтенного в ЕГРН
 - — — — — граница кадастрового квартала
 - 59:32:3410009 - кадастровый номер квартала
 - :89 - кадастровый номер земельного участка в кадастровом квартале
 - — — — — проектируемый газопровод-ввод
 - — — — — существующий газопровод
 - ▨▨▨▨▨ граница зоны с особыми условиями использования территории учтенная в ЕГРН

Заявитель 
 (подпись, расшифровка подписи) **Косачев О.В., по доверенности**
 МП № 1853 от 28.12.2022
 (для юридических лиц и ИП) Верно