



**КОМИТЕТ ИМУЩЕСТВЕННЫХ ОТНОШЕНИЙ  
АДМИНИСТРАЦИИ ПЕРМСКОГО МУНИЦИПАЛЬНОГО ОКРУГА**

**РЕШЕНИЕ**  
о размещении объектов № 3609

Пермский край  
Пермский округ

22.12.2023

Комитет имущественных отношений администрации Пермского муниципального округа разрешает Акционерному обществу «Газпром газораспределение Пермь» (ИНН 5902183841, ОГРН 1025900512670, почтовый адрес: 614000, г. Пермь, ул. Петропавловская, 43)

размещение объекта «Газопровод-ввод до границы земельного участка по адресу: Зелёная ул 33, Кондратово д» (газопровод давлением до 1.2 Мпа, для размещения которого не требуется разрешения на строительство)

на землях муниципальной собственности

на срок 1 год

Местоположение: Пермский край, Пермский муниципальный округ, д. Кондратово

Приложение: схема предполагаемых к использованию земель или части земельного участка.

Особые условия использования:

- 1) При размещении газопровода учесть параметры ширины проезда улично-дорожной сети, во избежание сужения полосы отвода дороги.
- 2) При условии получения разрешения на производство земляных работ.

Заместитель председателя комитета



М.В. Королева  
(подпись, печать)

М.В. Королева



# Схема предполагаемых к использованию земель или части земельного участка

Объект: "Газопровод-ввод до границы земельного участка по адресу: Зелёная ул 33, Кондратово д"


Местоположение: Пермский край, Пермский муниципальный округ, д. Кондратово

Площадь земель или части земельного участка, кв.м.: 367

Категория земель: земли населённых пунктов

Вид разрешенного использования земельного участка: отсутствует

№ точки границы	Каталог координат (МСК-59), м		№ точки границы	Каталог координат (МСК-59), м		№ точки границы	Каталог координат (МСК-59), м	
	X	Y		X	Y		X	Y
1	515541,23	2223763,31	7	515496,96	2223806,62	13	515494,32	2223802,92
2	515544,33	2223767,04	8	515480,82	2223817,62	14	515511,39	2223789,42
3	515542,92	2223768,17	9	515481,05	2223817,85	15	515525,78	2223776,97
4	515526,58	2223781,32	10	515479,08	2223819,43	16	515525,25	2223776,35
5	515512,73	2223794,03	11	515476,57	2223816,08	17	515525,93	2223775,79
6	515512,08	2223794,63	12	515478,72	2223814,31	18	515540,72	2223763,78

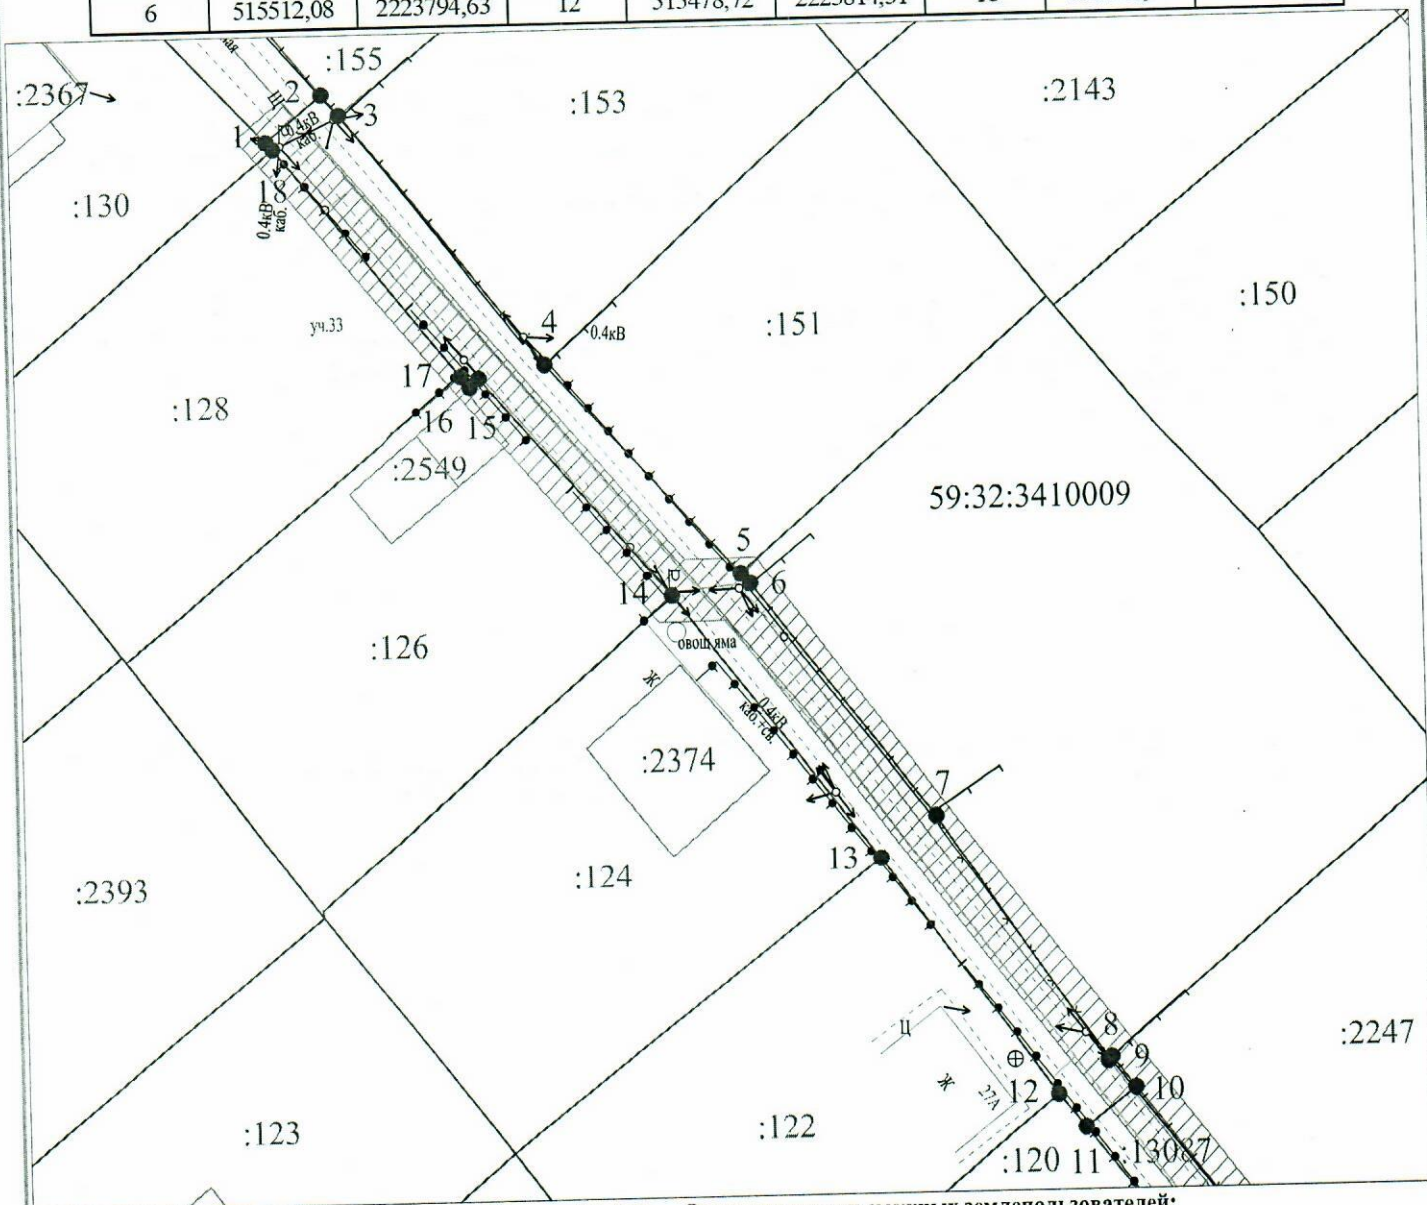

Масштаб 1:500

**Условные обозначения:**

- — граница предполагаемых к использованию земель или части земельного участка
- — граница земельного участка ранее учтенного в ЕГРН
- — граница кадастрового квартала
- 59:32:3410009 — кадастровый номер квартала
- :128 — кадастровый номер земельного участка в кадастровом квартале
- — проектируемый газопровод-ввод (в подземном исполнении)
- — существующий газопровод
- ▨ — граница зоны с особыми условиями использования территории учтенная в ЕГРН

**Описание границ смежных землепользователей:**

- от т.2 до т.3 - земельный участок с кадастровым номером 59:32:3410009:155
- от т.3 до т.4 - земельный участок с кадастровым номером 59:32:3410009:153
- от т.4 до т.5 - земельный участок с кадастровым номером 59:32:3410009:151
- от т.9 до т.10 - земельный участок с кадастровым номером 59:32:3410009:2247
- от т.11 до т.12 - земельный участок с кадастровым номером 59:32:3410009:120
- от т.12 до т.13 - земельный участок с кадастровым номером 59:32:3410009:122
- от т.13 до т.14 - земельный участок с кадастровым номером 59:32:3410009:124
- от т.14 до т.17 - земельный участок с кадастровым номером 59:32:3410009:126
- от т.17 до т.18 - земельный участок с кадастровым номером 59:32:3410009:128
- от т.18 до т.1 - земельный участок с кадастровым номером 59:32:3410009:130
- от т.5 до т.9 - земли неразграниченной государственной (муниципальной) собственности

Заявитель Косачев О.В., по доверенности № 1853 от 28.12.2022  
 (подпись, расшифровка подписи) Верно  
 МП (для юридических лиц и ИП)