



**КОМИТЕТ ИМУЩЕСТВЕННЫХ ОТНОШЕНИЙ  
АДМИНИСТРАЦИИ ПЕРМСКОГО МУНИЦИПАЛЬНОГО ОКРУГА**

**РЕШЕНИЕ**  
о размещении объектов № 3610

Пермский край  
Пермский округ

22.12.2023

Комитет имущественных отношений администрации Пермского муниципального округа разрешает Акционерному обществу «Газпром газораспределение Пермь» (ИНН 5902183841, ОГРН 1025900512670, почтовый адрес: 614000, г. Пермь, ул. Петропавловская, 43)

размещение объекта «газопровод-ввод до границы земельного участка по адресу: Зелёная ул 15, Кондратово д» (газопровод давлением до 1.2 Мпа, для размещения которого не требуется разрешения на строительство)

на землях муниципальной собственности

на срок 1 год

Местоположение: Пермский край, Пермский муниципальный округ, д. Кондратово

Приложение: схема предполагаемых к использованию земель или части земельного участка.

Особые условия использования:

- 1) При размещении газопровода учесть параметры ширины проезда улично-дорожной сети, во избежание сужения полосы отвода дороги.
- 2) При условии получения разрешения на производство земляных работ.

Заместитель председателя комитета



М.В. Королева

# Схема предполагаемых к использованию земель или части земельного участка

Объект: "Газопровод-ввод по адресу: Зелёная ул 15, Кондратово д"


Местоположение: Пермский край, Пермский муниципальный округ, д. Кондратово

Площадь земель или части земельного участка, кв.м.: 731

Категория земель: земли населённых пунктов

Вид разрешенного использования земельного участка: отсутствует

№ точки границы	Каталог координат (МСК-59), м		№ точки границы	Каталог координат (МСК-59), м		№ точки границы	Каталог координат (МСК-59), м	
	X	Y		X	Y		X	Y
1	515388,70	2223884,37	10	515397,35	2223965,60	19	515344,09	2223914,34
2	515391,20	2223887,47	11	515394,92	2223967,63	20	515346,47	2223912,52
3	515386,40	2223891,21	12	515396,53	2223969,68	21	515349,13	2223910,47
4	515370,33	2223903,59	13	515393,29	2223972,26	22	515349,50	2223910,96
5	515357,91	2223912,48	14	515391,20	2223973,93	23	515351,28	2223911,01
6	515354,44	2223916,85	15	515388,17	2223970,37	24	515357,97	2223907,42
7	515371,65	2223939,15	16	515376,48	2223955,25	25	515367,97	2223900,03
8	515389,06	2223961,09	17	515360,79	2223936,43	26	515383,48	2223888,24
9	515393,39	2223960,63	18	515356,83	2223931,03			

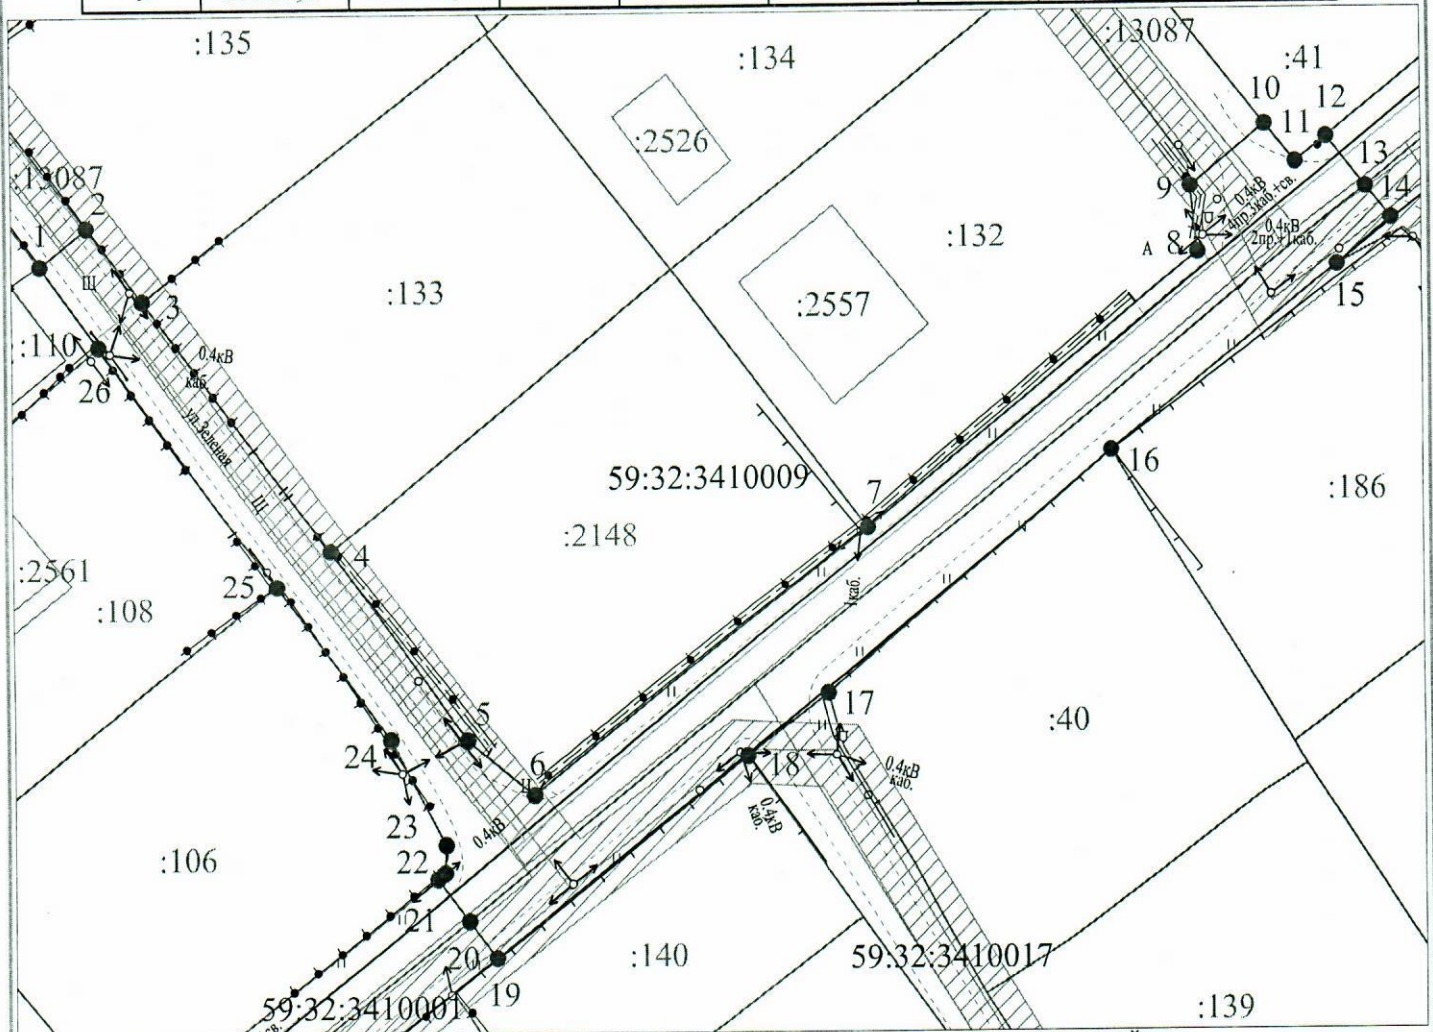

Масштаб 1:500

**Условные обозначения:**

- — граница предполагаемых к использованию земель или части земельного участка
- граница земельного участка ранее учтенного в ЕГРН
- граница кадастрового квартала
- 59:32:3410009 — кадастровый номер квартала
- :106 — кадастровый номер земельного участка в кадастровом квартале
- проектируемый газопровод-ввод (в подземном исполнении)
- существующий газопровод
- ▨ — граница зоны с особыми условиями использования территории учтенная в ЕГРН

**Описание границ смежных землепользователей:**

от т.2 до т.3 - земельный участок с кадастровым номером 59:32:3410009:135  
от т.3 до т.4 - земельный участок с кадастровым номером 59:32:3410009:133  
от т.4 до т.7 - земельный участок с кадастровым номером 59:32:3410009:2148  
от т.7 до т.9 - земельный участок с кадастровым номером 59:32:3410009:132  
от т.10 до т.12 - земельный участок с кадастровым номером 59:32:3410009:41  
от т.15 до т.16 - земельный участок с кадастровым номером 59:32:3410017:186  
от т.16 до т.17 - земельный участок с кадастровым номером 59:32:3410017:40  
от т.18 до т.19 - земельный участок с кадастровым номером 59:32:3410017:140  
от т.21 до т.25 - земельный участок с кадастровым номером 59:32:3410009:106  
от т.25 до т.26 - земельный участок с кадастровым номером 59:32:3410009:108  
от т.26 до т.1 - земельный участок с кадастровым номером 59:32:3410009:110  
от т.13 до т.15, от т.17 до т.18, от т.19 до т.20 - земли неразграниченной государственной (муниципальной) собственности

Заявитель

*(подпись, расшифровка подписи)*  
МП  
(для юридических лиц и ИП)

Косачев О.В., по доверенности

№ 1853 от 28.12.2022

Верно