



**КОМИТЕТ ИМУЩЕСТВЕННЫХ ОТНОШЕНИЙ
АДМИНИСТРАЦИИ ПЕРМСКОГО МУНИЦИПАЛЬНОГО ОКРУГА**

РЕШЕНИЕ
о размещении объектов № 3612

Пермский край
Пермский округ

22.12.2023

Комитет имущественных отношений администрации Пермского муниципального округа разрешает Акционерному обществу «Газпром газораспределение Пермь» (ИНН 5902183841, ОГРН 1025900512670, почтовый адрес: 614000, г. Пермь, ул. Петропавловская, 43)

размещение объекта «Газопровод давлением до 1,2 Мпа, для размещения которого не требуется разрешения на строительство к жилому дому по адресу: Пермский край, Пермский м.о, Хохловское с/п, д. Тупица, ул. 2-я Радужная, 5»

на землях государственная собственность на которые не разграничена

на срок 1 год

Местоположение: Пермский край, Пермский м.о, Хохловское с/п, д. Тупица, ул. 2-я Радужная

Приложение: схема предполагаемых к использованию земель или части земельного участка.

Особые условия использования:

1) При размещении газопровода учесть параметры ширины проезда улично-дорожной сети, во избежание сужения полосы отвода дороги.

2) При условии получения разрешения на производство земляных работ.

Заместитель председателя комитета



(подпись, печать)

М.В. Королева

Объект: Газопровод давлением до 1.2 Мпа. для размещения которого не требуется разрешения на строительство к жилому дому по адресу: Пермский край, Пермский м.о, Хохловское с/п, д. Тупица, ул. 2-я Радужная, 5;

Местоположение: Пермский край, Пермский м.о, Хохловское с/п, д. Тупица, ул. 2-я Радужная.

Площадь земель или части земельного участка: 253 м²

Категория земель: земли населенных пунктов;


Вид разрешенного использования: -

Каталог координат, м

н1	537390.35	2236736.84
н2	537389.86	2236737.06
н3	537389.85	2236737.06
н4	537386.13	2236738.78
1	537382.29	2236740.54
н5	537371.75	2236745.62
н6	537368.79	2236747.03
2	537363.18	2236749.60
3	537358.56	2236751.73
4	537339.98	2236760.80
5	537337.06	2236765.62
н7	537329.78	2236770.66
н8	537329.73	2236770.60
н9	537330.20	2236768.05
н10	537333.88	2236765.37
н11	537337.40	2236758.64
н12	537338.28	2236757.78
н13	537388.43	2236732.76
н1	537390.35	2236736.84

Граница н1-2 – земельный участок с кадастровым номером 59:32:2390001:102;

Граница н5-н1 – земельный участок с кадастровым номером 59:32:2390001:498;

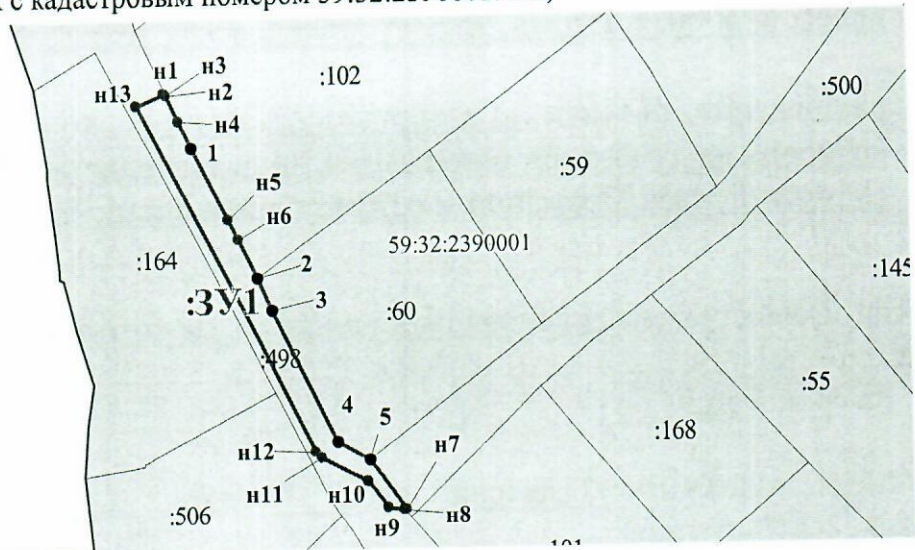

Масштаб 1:1000

- Граница охранных и территориальных зон
- Существующая часть границы, сведения о которой достаточны для определения её
- Характерная точка границы, сведения о которой позволяют однозначно определить ее положение
- :13 Кадастровый номер земельного участка
- Граница кадастрового деления
- 59:01:2912592 Номер кадастрового квартала по сведениям ГКН
- н1 Обозначение характерной точки границ
- Граница образуемого земельного участка
- :3У1 Обозначение образуемого земельного участка
- Ж-5 Обозначение территориальной зоны
- 59:01-6.6930 Обозначение охранной зоны

Заявитель: АО "Газпром газораспределение Пермь" по доверенности А.К. Порубов

