



**КОМИТЕТ ИМУЩЕСТВЕННЫХ ОТНОШЕНИЙ
АДМИНИСТРАЦИИ ПЕРМСКОГО МУНИЦИПАЛЬНОГО ОКРУГА**

РЕШЕНИЕ

о размещении объектов № 3613

Пермский край
Пермский округ

22.12.2023

Комитет имущественных отношений администрации Пермского муниципального округа разрешает Акционерному обществу «Газпром газораспределение Пермь» (ИНН 5902183841, ОГРН 1025900512670, почтовый адрес: 614000, г. Пермь, ул. Петропавловская, 43)

размещение объекта «Газопровод давлением до 1,2 Мпа, для размещения которого не требуется разрешения на строительство к жилому дому по адресу: Пермский край, Пермский м.о, Хохловское с/п, д. Тупица, ул. 2-я Радужная, 5»

на землях государственная собственность на которые не разграничена

на срок 1 год

Местоположение: Пермский край, Пермский м.о, Хохловское с/п, д. Тупица, ул. 2-я Радужная

Приложение: схема предполагаемых к использованию земель или части земельного участка.

Особые условия использования:

- 1) При размещении газопровода учесть параметры ширины проезда улично-дорожной сети, во избежание сужения полосы отвода дороги.
- 2) При условии получения разрешения на производство земляных работ.

Заместитель председателя комитета



(подпись, печать)

М.В. Королева

Схема предполагаемых к использованию земель или части земельного участка

Объект: Газопровод давлением до 1.2 Мпа. для размещения которого не требуется разрешения на строительство к жилому дому по адресу: Пермский край, Пермский м.о, Хохловское с/п, д. Тупица, ул. 2-я Радужная, 5;

Местоположение: Пермский край, Пермский м.о, Хохловское с/п, д. Тупица, ул. 2-я Радужная.

Площадь земель или части земельного участка: 20 м²

Категория земель: земли населенных пунктов;


Вид разрешенного использования: -

Каталог координат, м

1	537337.06	2236765.62
н1	537337.76	2236766.58
н2	537335.02	2236769.47
н3	537335.52	2236770.28
н4	537333.42	2236771.97
н5	537330.92	2236772.08
н6	537329.78	2236770.66
1	537337.06	2236765.62

Граница н1-н6 – земельный участок с кадастровым номером 59:32:2390001:500;

Граница н6-1 – земельный участок с кадастровым номером 59:32:2390001:498;

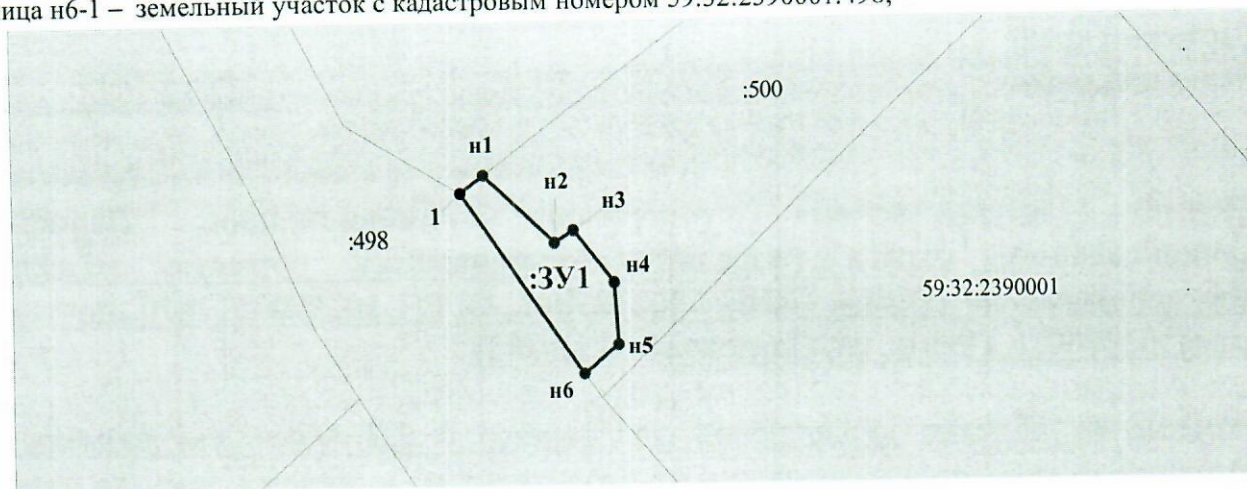

Масштаб 1:500

- Граница охранных и территориальных зон
- Существующая часть границы, сведения о которой достаточны для определения её
- Характерная точка границы, сведения о которой позволяют однозначно определить ее положение
- :13 Кадастровый номер земельного участка
- Граница кадастрового деления
- 59:01:2912592 Номер кадастрового квартала по сведениям ГКН
- н1 Обозначение характерной точки границ
- Граница образуемого земельного участка
- :3У1 Обозначение образуемого земельного участка
- Ж-5 Обозначение территориальной зоны
- 59:01-6.6930 Обозначение охранной зоны

Заявитель: АО "Газпром газораспределение Пермь" по доверенности А.К. Порубов

