



**КОМИТЕТ ИМУЩЕСТВЕННЫХ ОТНОШЕНИЙ
АДМИНИСТРАЦИИ ПЕРМСКОГО МУНИЦИПАЛЬНОГО ОКРУГА**

РЕШЕНИЕ

о размещении объектов № 3648

Пермский край
Пермский округ

22.12.2023

Комитет имущественных отношений администрации Пермского муниципального округа разрешает Публичному акционерному обществу «Россети Урала» (ИНН 6671163413, ОГРН 1056604000970, почтовый адрес: 620026, г. Екатеринбург, ул. Мамина Сибиряка, д. 140)

размещение объекта: «строительство ВЛ 0,4 кВ с установкой ПУ для электроснабжения деревни Никулино (4500083829)

на землях муниципальной собственности.

на срок бессрочно

Местоположение: Пермский край, Пермский муниципальный округ, д. Никулино.


Приложение: схема предполагаемых к использованию земель или земельных участков.

Особые условия использования:

1) При установке опор электросетевого хозяйства учесть параметры ширины проезда улично-дорожной сети, во избежание сужения полосы отвода дороги. Установить опоры на расстоянии не более 2 метров от границ земельного участка.

2) При условии получения разрешения на производство земляных работ.

Заместитель председателя комитета


(подпись, печать)


М.В. Королева



Схема предполагаемых к использованию земель или части земельного участка

Объект: Строительство ВЛ 0,4 кВ с установкой ПУ для электроснабжения деревни Никулино (4500083829)
 Местоположение: Пермский край, Пермский муниципальный округ, д. Никулино
 Площадь земель или части земельного участка, кв.м **370**
 Категория земель: - Земли населенных пунктов
 Вид разрешенного использования: -
 Цель использования: под объекты инженерного оборудования электроснабжения Строительство ВЛ 0,4 кВ с установкой ПУ для электроснабжения деревни Никулино (4500083829)

Описание границ смежных землепользователей:
 от точки 1 до точки 4, от точки 7 до точки 9, от точки 12 до точки 13, от точки 16 до точки 17 - земельный участок с кадастровым номером 59:32:0000000:13443
 от точки 4 до точки 7 - земельный участок с кадастровым номером 59:32:1880006:1
 от точки 13 до точки 16 - земельный участок с кадастровым номером 59:32:0000000:14998
 от точки 9 до точки 12, от точки 23 до точки 1 - земли Пермского муниципального округа
 от точки 17 до точки 22 - земельный участок с кадастровым номером 59:32:1880001:55
 от точки 22 до точки 23 - земельный участок с кадастровым номером 59:32:1880001:26

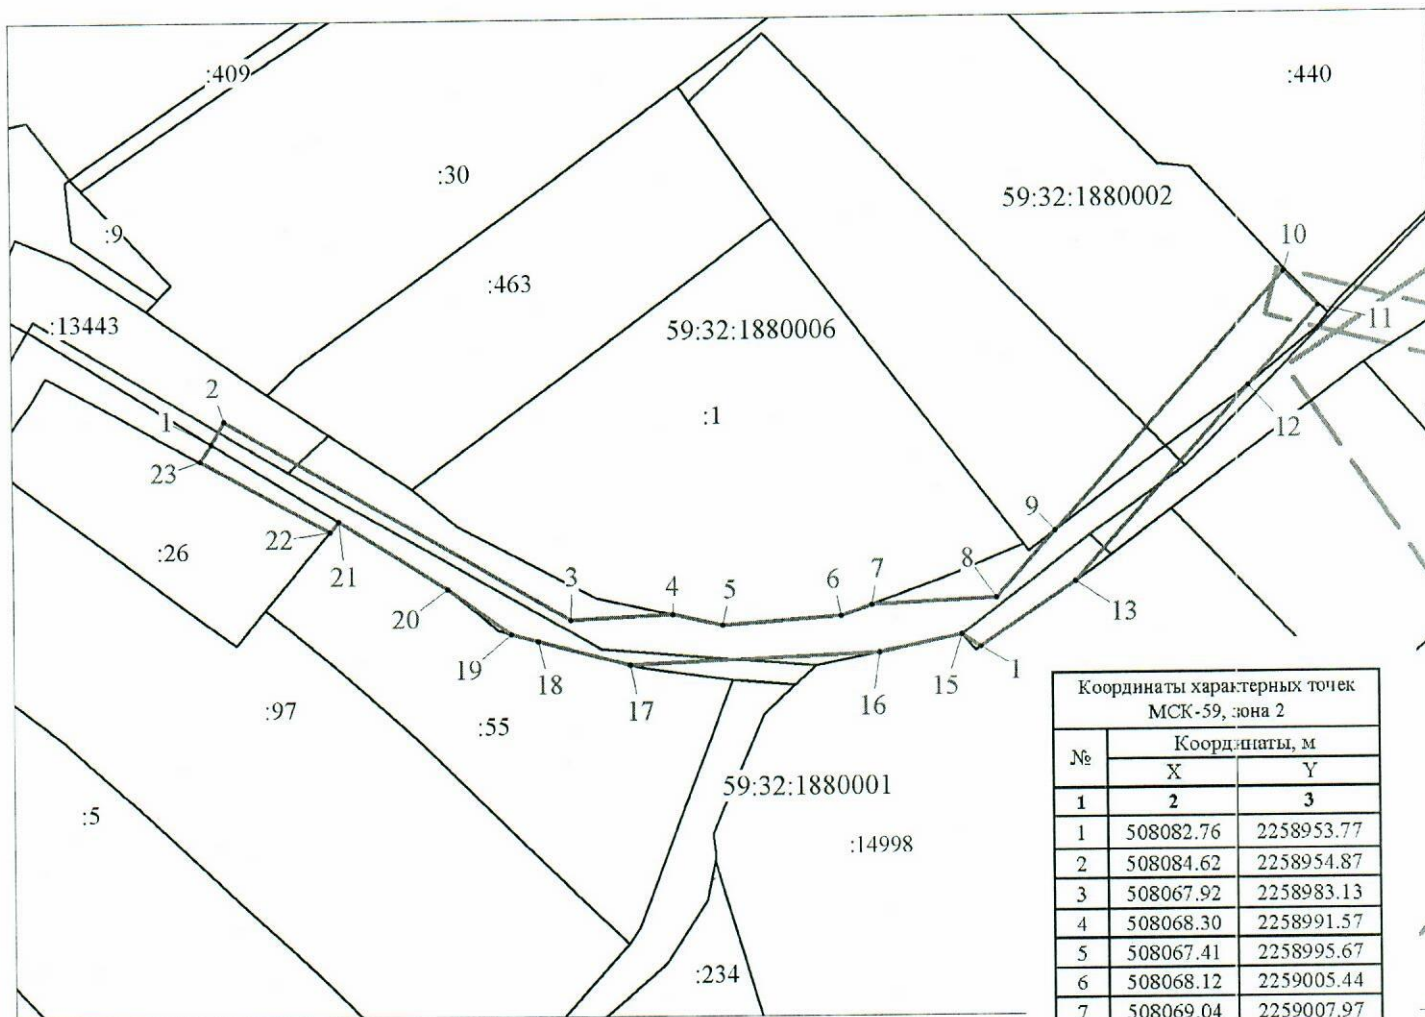

Масштаб 1:600

Условные обозначения:

- предполагаемые к использованию земли;
- существующая часть границы, имеющиеся в ЕГРН сведения о которой достаточны для определения ее местоположения;
- 1** - характерные точки границы испрашиваемого земельного участка;
- границы зон, с особыми условиями использования территории, внесенные в ЕГРН
- граница кадастрового квартала;

59:32:3720008 - кадастровый номер квартала.

Заявитель Стафеева М.А.
 (по доверенности ОАО "МРСК Урала" от 07.02.2023 №59 АА 4190270)

Координаты характерных точек МСК-59, зона 2		
№	Координаты, м	
	X	Y
1	2	3
1	508082.76	2258953.77
2	508084.62	2258954.87
3	508067.92	2258983.13
4	508068.30	2258991.57
5	508067.41	2258995.67
6	508068.12	2259005.44
7	508069.04	2259007.97
8	508069.51	2259018.18
9	508075.00	2259023.06
10	508096.43	2259042.09
11	508093.52	2259044.91
12	508086.98	2259039.09
13	508070.82	2259024.71
14	508065.45	2259016.89
15	508066.49	2259015.37
16	508065.07	2259008.57
17	508064.14	2258987.98
18	508066.14	2258980.42
19	508066.72	2258978.24
20	508070.52	2258973.06
21	508076.24	2258964.22
22	508075.36	2258963.49
23	508081.30	2258952.90
1	508082.76	2258953.77