



**КОМИТЕТ ИМУЩЕСТВЕННЫХ ОТНОШЕНИЙ
АДМИНИСТРАЦИИ ПЕРМСКОГО МУНИЦИПАЛЬНОГО ОКРУГА**

РЕШЕНИЕ
о размещении объектов № 3664

Пермский край
Пермский округ

26.12.2023

Комитет имущественных отношений администрации Пермского муниципального округа разрешает Акционерному обществу «Газпром газораспределение Пермь» (ИНН 5902183841, ОГРН 1025900512670, почтовый адрес: 614000, г. Пермь, ул. Петропавловская, 43)

размещение объекта «Газопровод давлением до 1.2 Мпа, для размещения которого не требуется разрешения на строительство»

на землях муниципальной собственности

на срок 1 год

Местоположение: Пермский край, м.о. Пермский, с. Троица, ул. Хрустальная, д. 4

Приложение: схема предполагаемых к использованию земель или части земельного участка.

Особые условия использования:

1) При размещении газопровода учесть параметры ширины проезда улично-дорожной сети, во избежание сужения полосы отвода дороги.

2) При условии получения разрешения на производство земляных работ.

Заместитель председателя комитета



(подпись, печать)

М.В. Королева

Схема предполагаемых к использованию земель или части земельного участка

Объект: Газопровод давлением до 1,2 Мпа, для размещения которого не требуется разрешения на строительство

Местоположение: расположенных по адресу: Пермский край, м.о. Пермский, с. Троица, ул. Хрустальная, д. 4 Каталог координат, м

№ точки границы	X	Y
n1	516633.36	2263578.32
n2	516631.77	2263635.99
n3	516631.14	2263658.88
n4	516630.93	2263666.39
n5	516621.48	2263666.29
n6	516622.20	2263589.19
n7	516618.07	2263588.96
n8	516618.67	2263567.04
n9	516614.23	2263567.24
n10	516612.92	2263552.43
n11	516623.91	2263551.88
n12	516626.00	2263578.23
n1	516633.36	2263578.32

Площадь земель или части земельного участка, кв.м.: 1190

Категория земель: земли населенных пунктов

Вид разрешенного использования: -

Описание границ смежных землепользователей:

От точки n1 до точки n2 - земельный участок с кадастровым номером 59:32:3630001:2041

От точки n2 до точки n3 - земельный участок с кадастровым номером 59:32:3630001:1930

От точки n3 до точки n4 - земельный участок с кадастровым номером 59:32:3630001:1931

От точки n4 до точки n7 - земельный участок с кадастровым номером 59:32:3630001:2050

От точки n7 до точки n9 - земельный участок с кадастровым номером 59:32:3630001:1953

От точки n9 до точки n1 - земельный участок с кадастровым номером 59:32:3630001:2050

Условные обозначения:

:2041

- границы и номер земельного участка, сведения о которых внесены в ЕГРН

:2451

- границы и номер объекта капитального строительства, сведения о которых внесены в ЕГРН

- предполагаемый участок земель, на которых планируется размещение объекта

59:32-6.7224

- зоны с особыми условиями использования территории, сведения о которых внесены в ЕГРН


:3У1

- обозначение запрашиваемого земельного участка

• n1

- характерная точка границ земель или части земельного участка

59:32:3630001 - номер кадастрового квартала

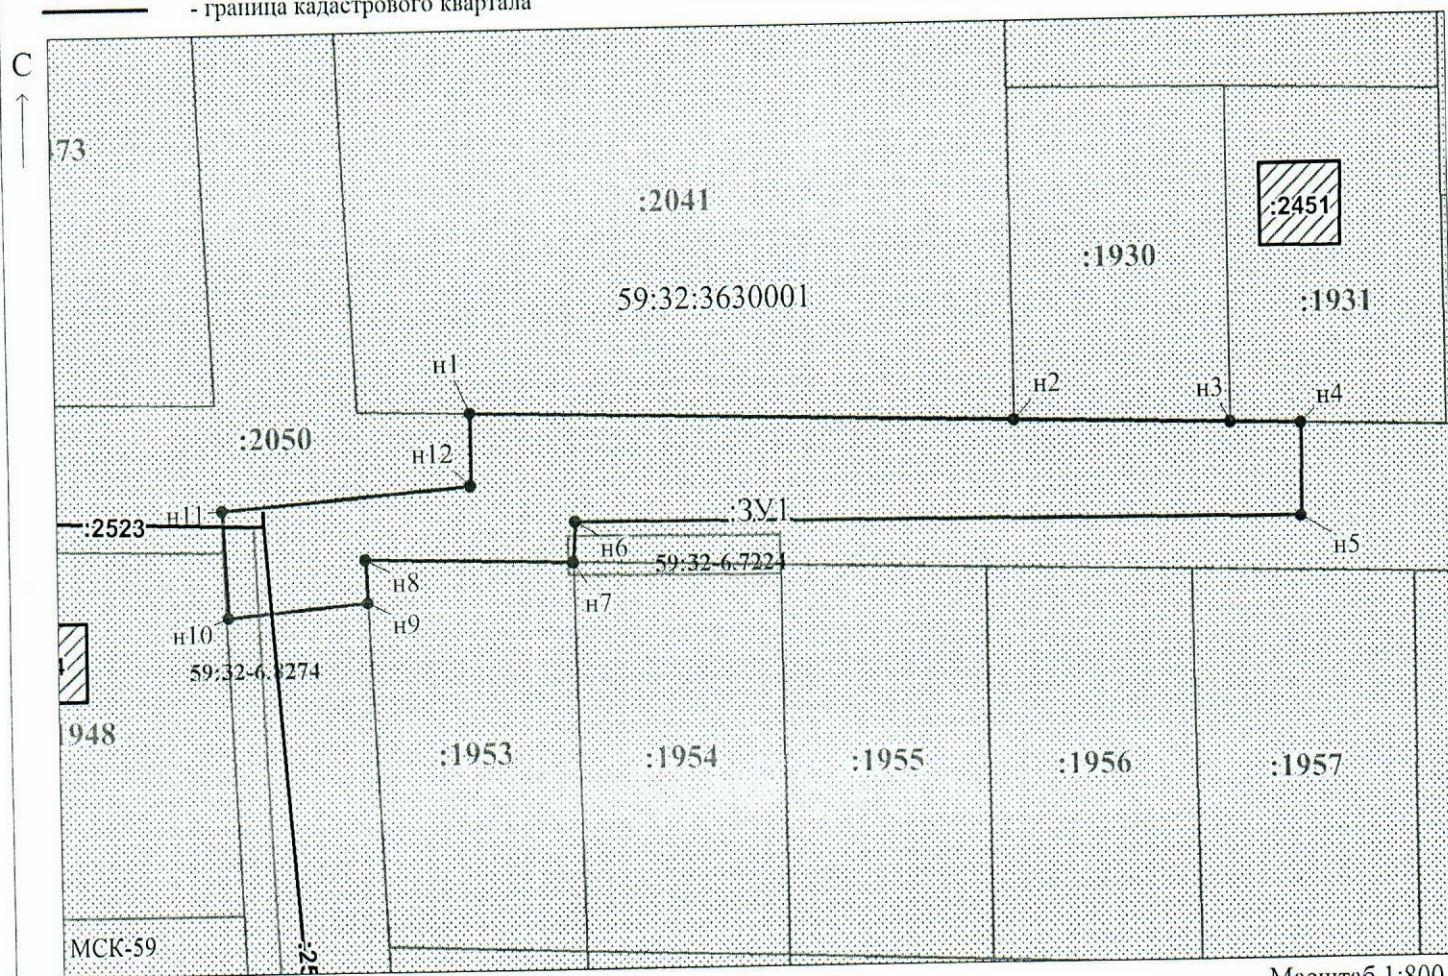

Масштаб 1:800

Заявитель: _____ / Егошина И.В.

МП

(подпись, расшифровка подписи)

(для юридических лиц и индивидуальных предпринимателей)