



**КОМИТЕТ ИМУЩЕСТВЕННЫХ ОТНОШЕНИЙ
АДМИНИСТРАЦИИ ПЕРМСКОГО МУНИЦИПАЛЬНОГО ОКРУГА**

РЕШЕНИЕ
о размещении объектов № 3666

Пермский край
Пермский округ

26.12.2023

Комитет имущественных отношений администрации Пермского муниципального округа разрешает Акционерному обществу «Газпром газораспределение Пермь» (ИНН 5902183841, ОГРН 1025900512670, почтовый адрес: 614000, г. Пермь, ул. Петропавловская, 43)

размещение объекта «Газопровод давлением до 1.2 Мпа, для размещения которого не требуется разрешения на строительство»

на землях государственная собственность на которые не разграничена

на срок 1 год

Местоположение: Пермский край, м.о. Пермский, п. Сылва, тер. СНТ Родник 2, з/у 93

Приложение: схема предполагаемых к использованию земель или части земельного участка.

Особые условия использования:

- 1) При размещении газопровода учесть параметры ширины проезда улично-дорожной сети, во избежание сужения полосы отвода дороги.
- 2) При условии получения разрешения на производство земляных работ.

Заместитель председателя комитета



(подпись, печать)

М.В. Королева

Схема предполагаемых к использованию земель или части земельного участка

Объект: Газопровод давлением до 1,2 Мпа, для размещения которого не требуется разрешения на строительство

Местоположение: расположенных по адресу: Пермский край, м.о. Пермский, с.п. Сылвенское, п. Сылва, тер. СНТ Родник 2, 3/4 93

Площадь земель или части земельного участка, кв.м.: 823

Категория земель: земли населенных пунктов

Вид разрешенного использования: -

Описание границ смежных землепользователей:


- От точки н1 до точки н4 - земельный участок с кадастровым номером 59:32:0050002:1
- От точки н4 до точки н5 - земельный участок с кадастровым номером 59:32:0050002:3590
- От точки н5 до точки н10 - земли общего пользования
- От точки н10 до точки н11 - земельный участок с кадастровым номером 59:32:0050027:376
- От точки н11 до точки н12 - земли общего пользования
- От точки н12 до точки н15 - земельный участок с кадастровым номером 59:32:0050002:554
- От точки н15 до точки н1 - земли общего пользования
- От точки н16 до точки н18 - земельный участок с кадастровым номером 59:32:0050027:376
- От точки н18 до точки н16 - земли общего пользования

Каталог координат, м

№ точки границы	X	Y
н1	521255.58	2259021.65
н2	521256.73	2259021.58
н3	521258.11	2259021.50
н4	521253.67	2259004.24
н5	521251.80	2258999.12
н6	521256.65	2258997.34
н7	521263.17	2259015.13
н8	521265.17	2259015.92
н9	521266.24	2259018.77
н10	521288.04	2259019.00
н11	521292.44	2259044.08
н12	521286.53	2259030.25
н13	521286.39	2259025.95
н14	521275.65	2259026.32
н15	521257.49	2259026.95
н1	521255.58	2259021.65
н16	521311.95	2259069.02
н17	521294.88	2259046.79
н18	521290.06	2259019.05
н19	521293.77	2259019.15
н20	521304.08	2259043.33
н21	521313.68	2259056.98
н22	521318.67	2259061.35
н16	521311.95	2259069.02

Условные обозначения:

- предполагаемый участок земель, на которых планируется размещение объекта
- 59:32-6.724 - зоны с особыми условиями использования территории, сведения о которых внесены в ЕГРН
- :1 - границы и номер земельного участка, сведения о которых внесены в ЕГРН
- :ЗУ1 - обозначение запрашиваемого земельного участка
- :809 - границы и номер объекта капитального строительства, сведения о которых внесены в ЕГРН
- н1 - характерная точка границ земель или части земельного участка
- граница кадастрового квартала
- 59:32:0050027 - номер кадастрового квартала

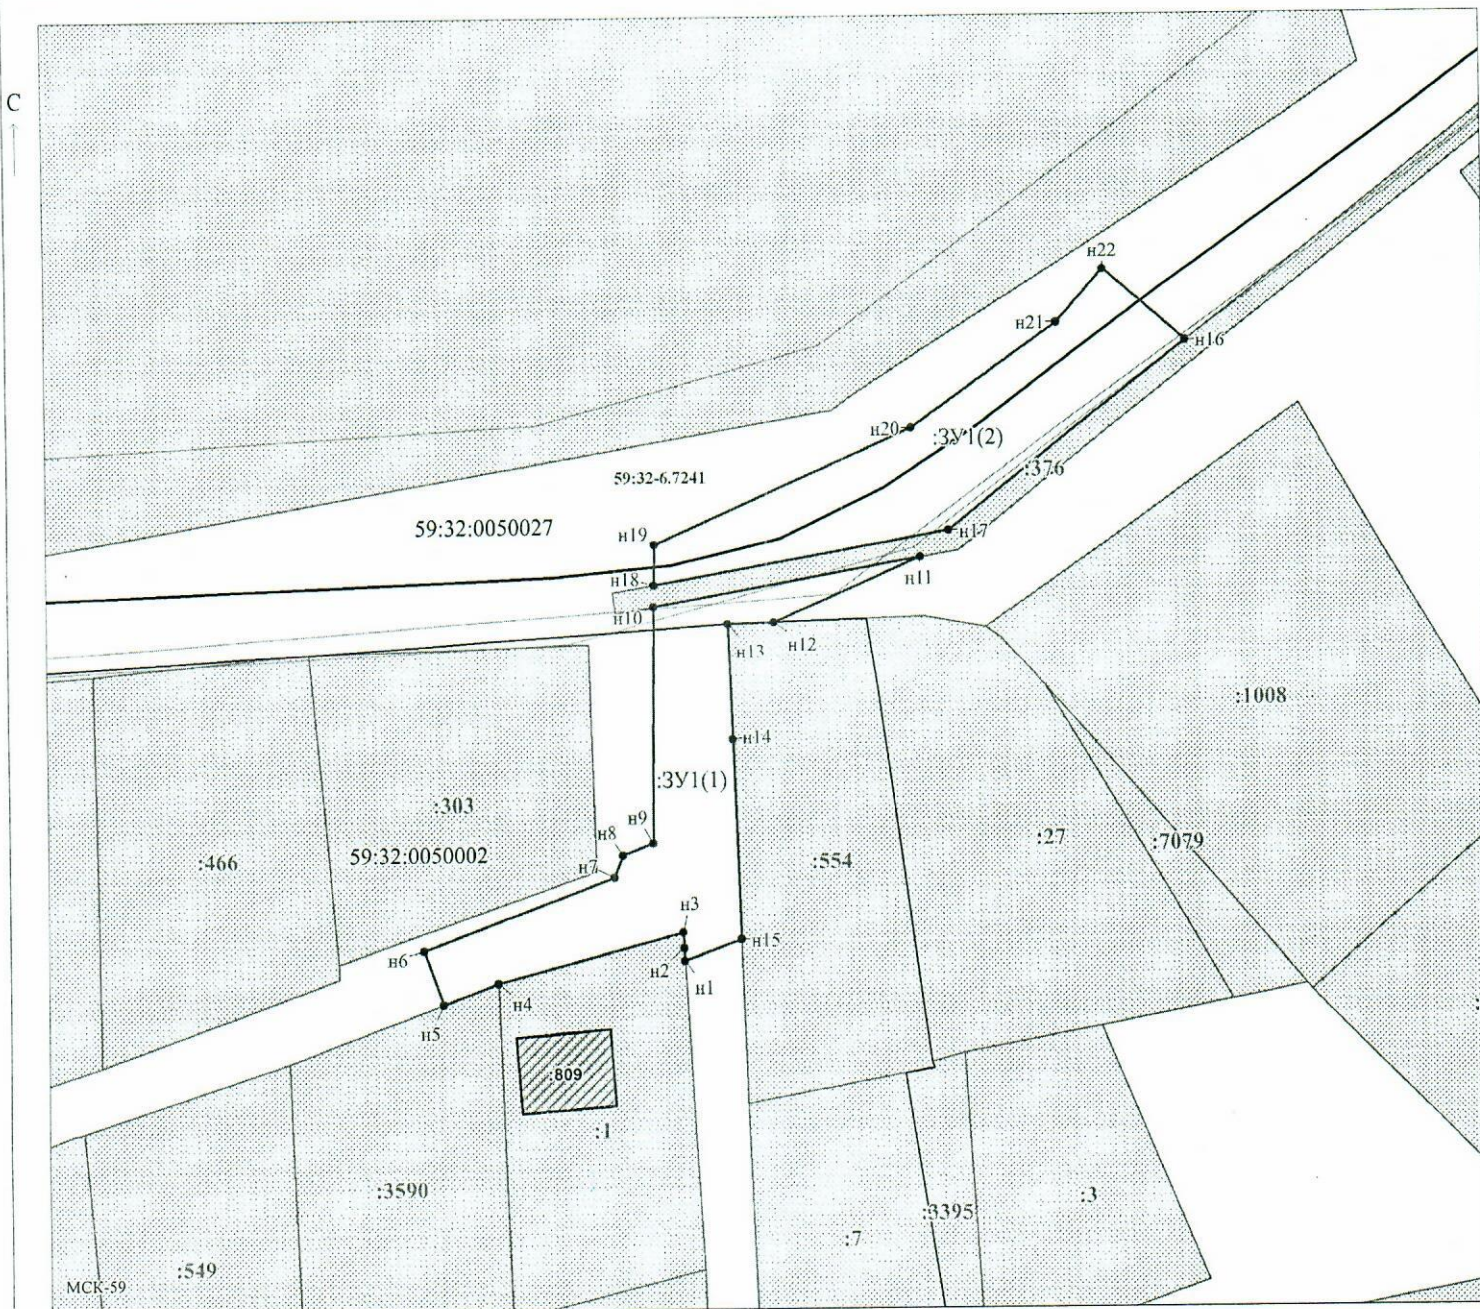

Заявитель: _____ /Егошина И.В.
 МП (подпись, расшифровка подписи)

Масштаб 1:500

(для юридических лиц и индивидуальных предпринимателей)