



**КОМИТЕТ ИМУЩЕСТВЕННЫХ ОТНОШЕНИЙ
АДМИНИСТРАЦИИ ПЕРМСКОГО МУНИЦИПАЛЬНОГО ОКРУГА**

РЕШЕНИЕ
о размещении объектов № 3668

Пермский край
Пермский округ

26.12.2023

Комитет имущественных отношений администрации Пермского муниципального округа разрешает Акционерному обществу «Газпром газораспределение Пермь» (ИНН 5902183841, ОГРН 1025900512670, почтовый адрес: 614000, г. Пермь, ул. Петропавловская, 43)

размещение объекта «Газопровод давлением до 1.2 Мпа, для размещения которого не требуется разрешения на строительство»

на землях государственная собственность на которые не разграничена

на срок 1 год

Местоположение: Пермский край, м.о. Пермский, с/пос. Сылвенское, д. Мостовая, ул. 3-й Переулок, д. 20

Приложение: схема предполагаемых к использованию земель или части земельного участка.

Особые условия использования:

- 1) При размещении газопровода учесть параметры ширины проезда улично-дорожной сети, во избежание сужения полосы отвода дороги.
- 2) При условии получения разрешения на производство земляных работ.

Заместитель председателя комитета


(подпись, печать)

М.В. Королева

Схема предполагаемых к использованию земель или части земельного участка

Объект: Газопровод давлением до 1,2 Мпа, для размещения которого не требуется разрешения на строительство

Местоположение: расположенных по адресу: Пермский край, м.о. Пермский, с/пос. Сылвенское, д. Мостовая, ул. 3-й Переулок, д. 20

Площадь земель или части земельного участка, кв.м.: 79

Категория земель: земли населенных пунктов

Вид разрешенного использования: -

Описание границ смежных землепользователей:

От точки н1 до точки н2 - земельный участок с кадастровым номером 59:32:1940001:200

От точки н2 до точки н3 - земельный участок с кадастровым номером 59:32:1940001:1625


От точки н3 до точки н1 - земельный участок с кадастровым номером 59:32:1940001:2000

Каталог координат, м

| № точки границы | X | Y |
|-----------------|-----------|------------|
| н1 | 515226.89 | 2260577.02 |
| н2 | 515224.65 | 2260581.68 |
| н3 | 515222.33 | 2260587.17 |
| н4 | 515216.16 | 2260585.42 |
| н5 | 515218.42 | 2260577.31 |
| н6 | 515219.39 | 2260574.91 |
| н1 | 515226.89 | 2260577.02 |

Условные обозначения:

- :1300 - границы и номер земельного участка, сведения о которых внесены в ЕГРН
- :1608 - границы и номер объекта капитального строительства, сведения о которых внесены в ЕГРН
- 59:32-6.653 - предполагаемый участок земель, на которых планируется размещение объекта
- 59:32-6.653 - зоны с особыми условиями использования территории, сведения о которых внесены в ЕГРН
- :ЗУ1 - обозначение запрашиваемого земельного участка
- н1 - характерная точка границ земель или части земельного участка
- 59:32:1940001 - номер кадастрового квартала
- - граница кадастрового квартала

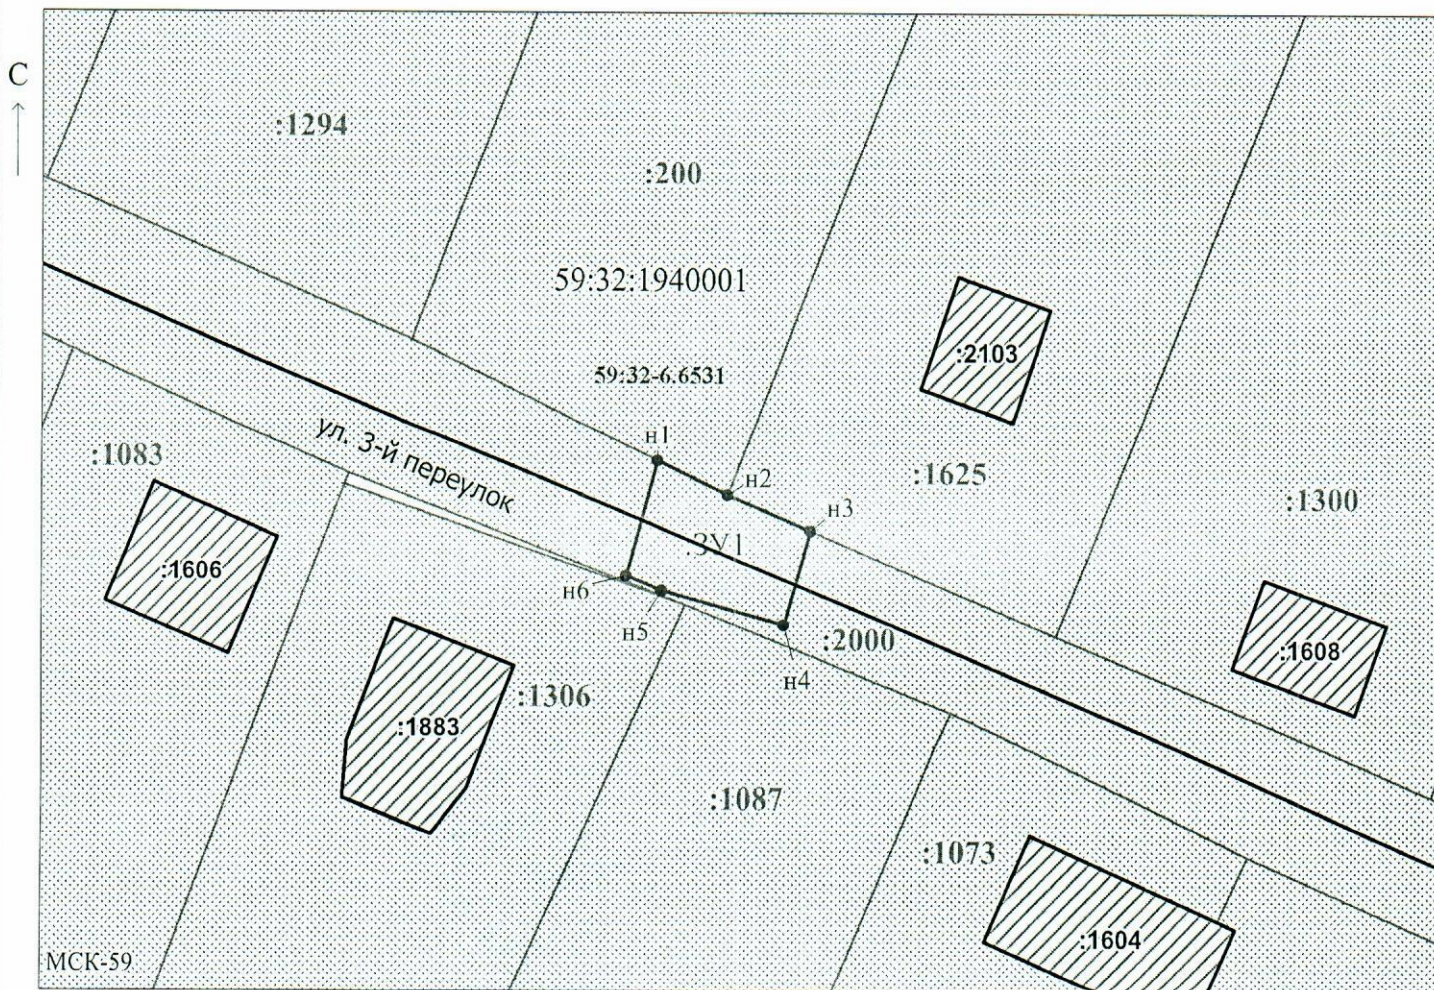

Масштаб 1:500

Заявитель: _____ / Егорова И.В.
 МП (подпись, расшифровка подписи)

(для юридических лиц
и индивидуальных предпринимателей)