



**КОМИТЕТ ИМУЩЕСТВЕННЫХ ОТНОШЕНИЙ
АДМИНИСТРАЦИИ ПЕРМСКОГО МУНИЦИПАЛЬНОГО ОКРУГА**

РЕШЕНИЕ

о размещении объектов № 3686

Пермский край
Пермский округ

28.12.2023

Комитет имущественных отношений администрации Пермского муниципального округа разрешает Публичному акционерному обществу «Россети Урала» (ИНН 6671163413, ОГРН 1056604000970, почтовый адрес: 620026, г. Екатеринбург, ул. Мамина Сибиряка, д. 140)

размещение объекта: «строительство участка ВЛ 0,4 кВ от ближайшей опоры ВЛ 0,4 кВ от ТП-6448, установка оборудования учета э/э на опоре ВЛ 0,4 кВ для электроснабжения малоэтажной жилой застройки по адресу: Пермский край, Пермский район, д. Нестюково, ул. Тракторная (кад. номер зем. участка 59:32:0390001:2147)»

на землях государственная собственность на которые не разграничена

на срок бессрочно.

Местоположение: Пермский край, Пермский муниципальный округ, д. Нестюково

Приложение: схема предполагаемых к использованию земель или земельных участков.

Особые условия использования:

1) При установке опор электросетевого хозяйства учесть параметры ширины проезда улично-дорожной сети, во избежание сужения полосы отвода дороги. Установить опоры на расстоянии не более 2 метров от границ земельного участка.

2) При условии получения разрешения на производство земляных работ.

Заместитель председателя комитета



(подпись, печать)

М.В. Королева

Схема предполагаемого использования земель или части земельного участка


Объект: "Строительство участка ВЛ 0,4 кВ от ближайшей опоры ВЛ 0,4 кВ от ТП-6448, установка оборудования учета э/э на опоре ВЛ 0,4 кВ для электроснабжения малоэтажной жилой застройки по адресу: Пермский край, Пермский район, д. Нестюково, ул. Трактовая (кад. номер зем. участка 59:32:0390001:2147)"

Площадь земель или части земельного участка: 195 кв.м.

Местоположение: Пермский край, Пермский муниципальный округ, д. Нестюково

Категория земель: земли населённых пунктов

Вид разрешенного использования: -

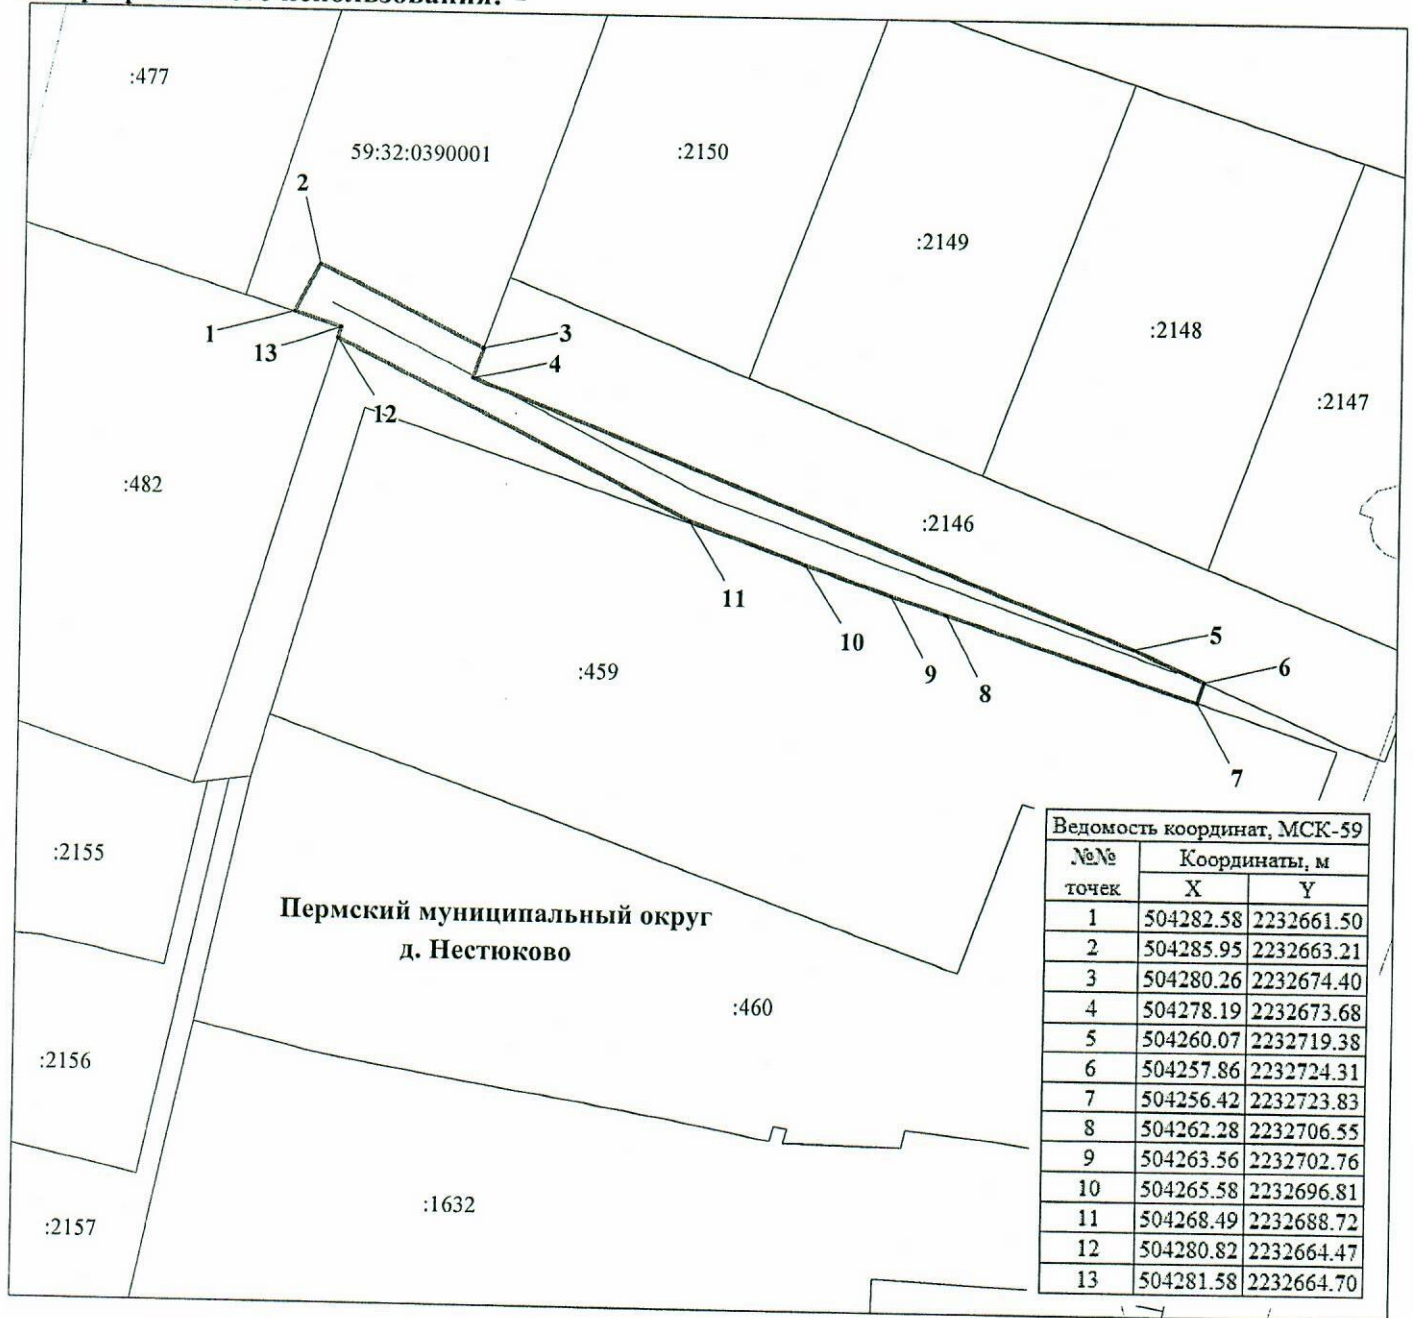

| Ведомость координат, МСК-59 | | |
|-----------------------------|---------------|------------|
| №№ точек | Координаты, м | |
| | X | Y |
| 1 | 504282.58 | 2232661.50 |
| 2 | 504285.95 | 2232663.21 |
| 3 | 504280.26 | 2232674.40 |
| 4 | 504278.19 | 2232673.68 |
| 5 | 504260.07 | 2232719.38 |
| 6 | 504257.86 | 2232724.31 |
| 7 | 504256.42 | 2232723.83 |
| 8 | 504262.28 | 2232706.55 |
| 9 | 504263.56 | 2232702.76 |
| 10 | 504265.58 | 2232696.81 |
| 11 | 504268.49 | 2232688.72 |
| 12 | 504280.82 | 2232664.47 |
| 13 | 504281.58 | 2232664.70 |

М 1:500

Условные обозначения:

- 59:32:0390001 кадастровый номер квартала
- :459 кадастровый номер земельного участка
- граница кадастрового квартала
- существующая часть границы, сведения о которой достаточны для определения её местоположения
- граница вновь образованного земельного участка
- поворотная точка границы участка
- 1 надпись номера вновь образованной точки
- проектируемая линия ВЛ 0,4 кВ
- ЗОУИТ

Описание границ смежных землепользователей:

- 1-3, 6-7, 10-12 - свободные муниципальные земли
- 3-6 - 59:32:0390001:2146
- 7-10 - 59:32:0390001:459
- 12-1 - 59:32:0390001:482

Заявитель ПАО "Россети Урал"

по доверенности № 59 АА 4190272 от 07.02.2023 г. Луценко С.А.

