



**КОМИТЕТ ИМУЩЕСТВЕННЫХ ОТНОШЕНИЙ  
АДМИНИСТРАЦИИ ПЕРМСКОГО МУНИЦИПАЛЬНОГО ОКРУГА**

**РЕШЕНИЕ**

о размещении объектов № 58

Пермский край  
Пермский округ

16.01.2024

Комитет имущественных отношений администрации Пермского муниципального округа разрешает АО «Национальная Башенная Компания» (ИНН:7713419774, ОГРН: 1167746798394).

размещение объекта: «линии связи, линейно-кабельные сооружения связи и иные сооружения связи, для размещения которых не требуется разрешения на строительство»

на землях государственная собственность на которые не разграничена

на срок бессрочно.

Местоположение: Пермский край, Пермский муниципальный округ, с. Фролы, ул. Клубная, в 54 м северо-западнее д. 15.

Приложение: схема предполагаемых к использованию земель или земельных участков.

Особые условия использования:

В соответствии с абз. 2 п. 8.2. Положения о порядке и условиях размещения объектов на землях или земельных участках, находящихся в государственной или муниципальной собственности, на территории Пермского края без предоставления земельных участков и установления сервитутов, публичного сервитута, утвержденного постановлением Правительства Пермского края от 22.07.2015 № 478-п, при прекращении действия решения о размещении объектов размещенные объекты демонтируются заявителем за счет собственных средств в срок не позднее 14 календарных дней с даты получения письма Комитета имущественных отношений администрации Пермского муниципального округа о прекращении действия решения о размещении объектов.

Заместитель председателя комитета



М.В. Королева

(подпись, печать)

**СХЕМА ПРЕДПОЛАГАЕМЫХ К ИСПОЛЬЗОВАНИЮ ЗЕМЕЛЬ ИЛИ ЧАСТИ ЗЕМЕЛЬНОГО УЧАСТКА**

Объект: Линии связи, линейно-кабельные сооружения связи и иные сооружения связи, для размещения которых не требуется разрешения на строительство.

Местоположение: Пермский край, Пермский р-он, Фроловское с/п, с. Фролы, ул. Клубная, в 54м северо-западнее д.15


Площадь земель или части земельного участка, кв. м: 25

Условный номер земельного участка: :3У1

Категория земель: Земли населённых пунктов

Вид разрешенного использования: Под размещение АМС

Обозначение характерных точек границы	Координаты, м (МСК-59, зона 2)	
	X	Y
1	2	3
n1	507596.808	2233556.185
n2	507596.154	2233561.142
n3	507591.197	2233560.488
n4	507591.851	2233555.531
n1	507596.808	2233556.185

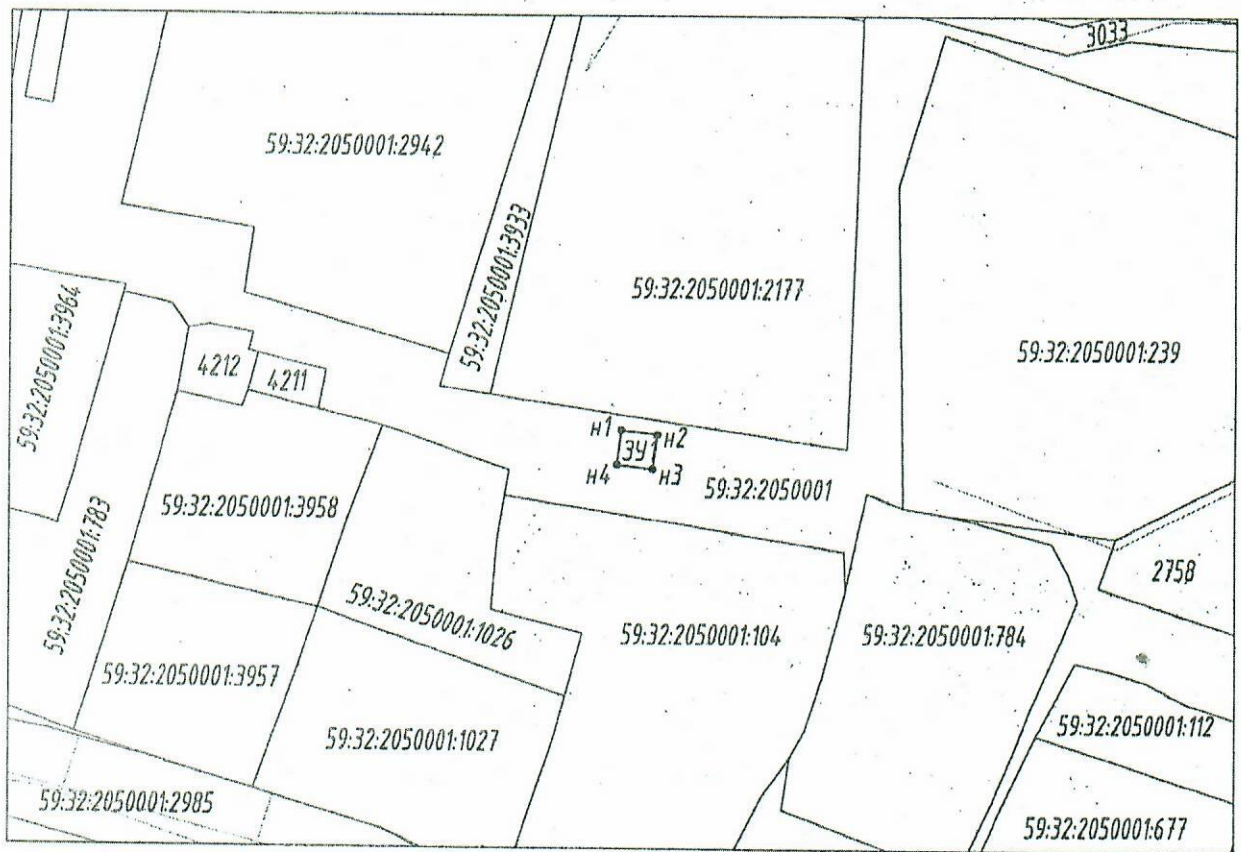

Масштаб 1:1000

Описание границ смежных землепользователей:  
от п. n1 до п. n1 – Земли населённых пунктов;

Заявитель: АО, Инженерная Кладовая Компания *Резу*, *Иванов П.И.*  
09.01.2024г.

- — — — — - проектируемая граница земельного участка
  - — — — — - граница земельного участка по сведениям ЕГРН
  - — — — — - граница кадастрового деления (граница кадастрового квартала)
  - — — — — - граница территориальной зоны (зоны с особыми условиями использования территорий)
- 59:01:4413641 - номер кадастрового квартала
- 1 - поворотная точка границы образуемого участка
  - :3 - кадастровый номер земельного участка