



**КОМИТЕТ ИМУЩЕСТВЕННЫХ ОТНОШЕНИЙ  
АДМИНИСТРАЦИИ ПЕРМСКОГО МУНИЦИПАЛЬНОГО ОКРУГА**

**РЕШЕНИЕ**

о размещении объектов № 652

Пермский край  
Пермский округ

31.03.2023

Комитет имущественных отношений администрации Пермского муниципального округа разрешает Открытому акционерному обществу «Межрегиональная распределительная сетевая компания Урала» (ИНН 6671163413, ОГРН 1056604000970, почтовый адрес: 620026, г. Екатеринбург, ул. Мамина Сибиряка, д. 140)

размещение объекта: «Строительство ВЛ 10 кВ, ТП 10/0,4 ВЛ 0,4 кВ с установкой ПУ для электроснабжения деревни Заборье (4500070887)»

на землях государственная собственность на которые не разграничена.

на срок бессрочно.

Местоположение: Пермский край, Пермский муниципальный округ.

Приложение: схема предполагаемых к использованию земель или земельных участков.

Особые условия использования:

1) При установке опор электросетевого хозяйства учесть параметры ширины проезда улично-дорожной сети, во избежание сужения полосы отвода дороги. Установить опоры на расстоянии не более 2 метров от границ земельного участка.

2) При условии получения разрешения на производство земляных работ.

Председатель комитета  
имущественных отношений администрации  
Пермского муниципального округа



Д.В. Ракицкий

(подпись, печать)



## СХЕМА

### предполагаемых к использованию земель и части земельного участка

**Объект:** Строительство ВЛ 10 кВ, ТП 10/0,4, ВЛ 0,4 кВ с установкой ПУ для электроснабжения деревни Заборье (4500070887)

**Местоположение:** Пермский край, Пермский муниципальный округ


**Площадь земель:** :ЗУ1=7 м<sup>2</sup>

**Категория земель:** Земли населенных пунктов

**Вид разрешенного использования:** Воздушная линия электропередач, для размещения которой не требуется разрешение на строительство

Обозначение характерных точек границ	Координаты, м		Обозначение характерных точек границ	Координаты, м	
	X	Y		X	Y
	ЗУ1(1)			ЗУ1(2)	
n1	499756.62	2263251.81	n5	499742.35	2263288.86
n2	499756.23	2263252.73	n6	499741.21	2263292.72
n3	499755.31	2263252.35	n7	499739.95	2263289.39
n4	499755.69	2263251.42	n8	499740.61	2263287.58

Система координат: МСК-59

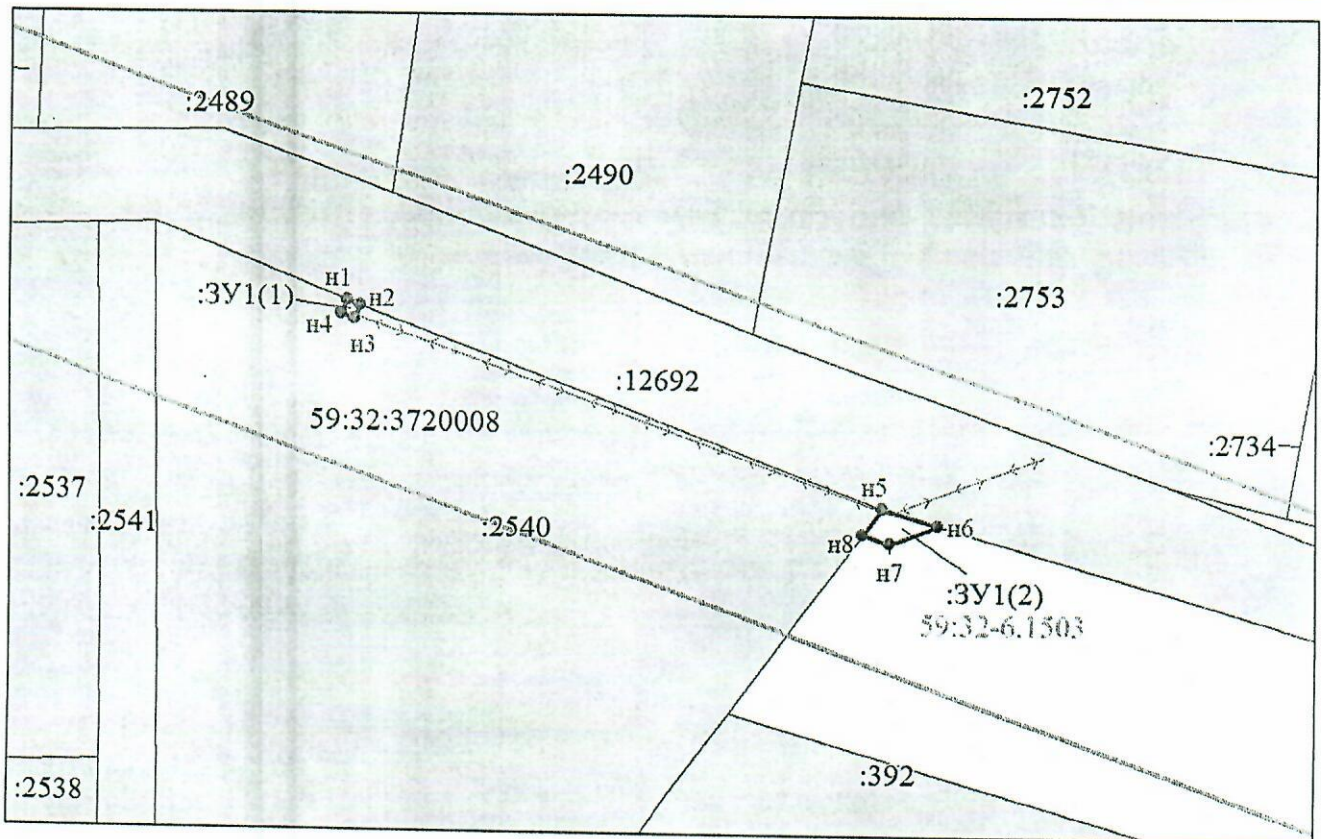

Масштаб 1:500

Условные обозначения:

- Характерная точка границы, сведения о которой позволяют однозначно определить ее положение на местности
- Вновь образованная часть границы, сведения о которой достаточны для определения ее местоположения
- :ЗУ1 Надписи вновь образованного земельного участка
- Граница охранный зоны
- 59:32:372 Обозначение границы охранный зоны
- Существующая часть границы, имеющиеся в ЕГРН сведения о которой достаточны для определения ее местоположения
- :1151 Надписи кадастрового номера земельного участка
- 59:32:5160006 Обозначение кадастрового квартала