



**КОМИТЕТ ИМУЩЕСТВЕННЫХ ОТНОШЕНИЙ
АДМИНИСТРАЦИИ ПЕРМСКОГО МУНИЦИПАЛЬНОГО ОКРУГА**

РЕШЕНИЕ

о размещении объектов № 654

Пермский край
Пермский округ

31.03.2023

Комитет имущественных отношений администрации Пермского муниципального округа разрешает Акционерному обществу «Газпром газораспределение Пермь» (ИНН 5902183841, ОГРН 1025900512670, почтовый адрес: 614000, г. Пермь, ул. Петропавловская, 43)

размещение объекта «Газопровод давлением до 1,2 Мпа, для размещения которого не требуется разрешения на строительство».

на землях муниципальной собственности.

на срок 1 год с 31.03.2023 г. по 30.03.2024 г.

Местоположение: расположенных по адресу: Пермский край, м.о. Пермский, д. Мартьяново, ул. Лунная, к дому 27.

Приложение: схема предполагаемых к использованию земель или части земельного участка.

Особые условия использования:

1) При установке газопровода учесть параметры ширины проезда улично-дорожной сети, во избежание сужения полосы отвода дороги.

2) При условии получения разрешения на производство земляных работ.

Председатель комитета
имущественных отношений администрации
Пермского муниципального округа



Д.В. Ракицкий

(подпись, печать)

Схема предполагаемых к использованию земель или части земельного участка

Объект: Газопровод давлением до 1,2 Мпа, для размещения которого не требуется разрешения на строительство

Местоположение: расположенных по адресу: Пермский край, м.о. Пермский, д. Мартьяново, ул. Лунная, к дому 27

Площадь земель или части земельного участка, кв.м.: 502

Категория земель: земли населенных пунктов

Вид разрешенного использования: -

Описание границ смежных землепользователей:

От точки н1 до точки н2 - земельный участок с кадастровым номером 59:32:5410001:319

От точки н2 до точки н3 - земельный участок с кадастровым номером 59:32:5410001:4

От точки н3 до точки н4 - земельный участок с кадастровым номером 59:32:5410001:141

От точки н4 до точки н6 - земельный участок с кадастровым номером 59:32:5410001:4

От точки н6 до точки н7 - земельный участок с кадастровым номером 59:32:5410001:141

От точки н7 до точки н10 - земельный участок с кадастровым номером 59:32:5410001:4

От точки н10 до точки н12 - земельный участок с кадастровым номером 59:32:5410001:141

От точки н12 до точки н1 - земельный участок с кадастровым номером 59:32:5410001:4


Условные обозначения:

- предполагаемый участок земель, на которых планируется размещение объекта
- :319 - границы и номер земельного участка, сведения о которых внесены в ЕГРН

- 59:32-6.553 - зоны с особыми условиями использования территории, сведения о которых внесены в ЕГРН
- :ЗУ1 - обозначение запрашиваемого земельного участка
- н1 - характерная точка границ земель или части земельного участка
- 59:32:5410001 - номер кадастрового квартала
- :365 - границы и номер объекта капитального строительства, сведения о которых внесены в ЕГРН
- граница муниципального образования

Каталог координат, м

№ точки границы	X	Y
н1	511435.75	2239124.24
н2	511443.97	2239131.74
н3	511443.28	2239132.30
н4	511440.16	2239134.82
н5	511432.13	2239141.29
н6	511406.94	2239114.69
н7	511404.11	2239111.70
н8	511403.67	2239111.24
н9	511411.65	2239103.67
н10	511414.55	2239106.73
н11	511433.13	2239126.35
н12	511435.07	2239124.78
н1	511435.75	2239124.24

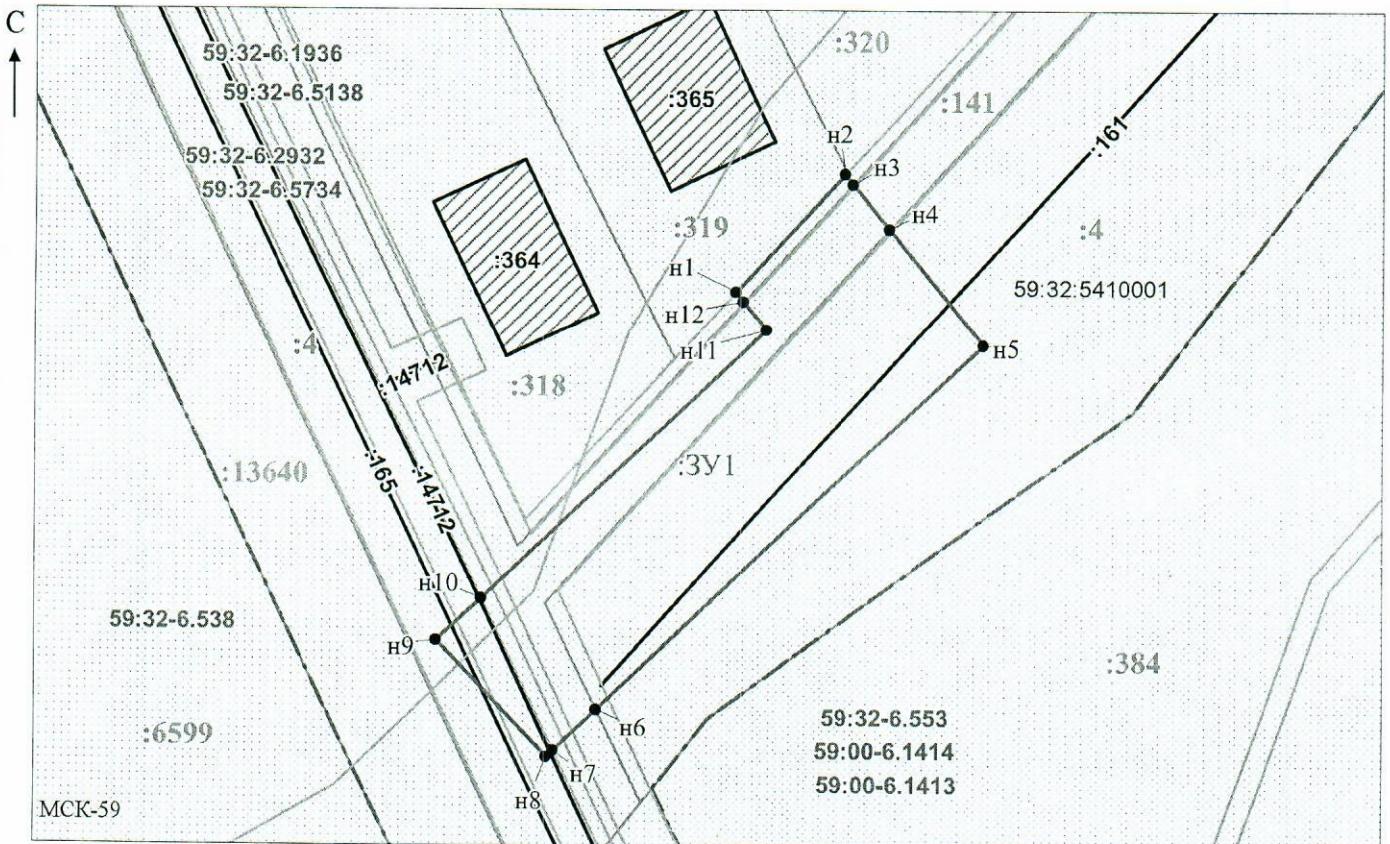

Масштаб 1:500

Заявитель: _____ / Офишкина И.В.
МП (подпись, расшифровка подписи)

(для юридических лиц
и индивидуальных предпринимателей)