



**КОМИТЕТ ИМУЩЕСТВЕННЫХ ОТНОШЕНИЙ
АДМИНИСТРАЦИИ ПЕРМСКОГО МУНИЦИПАЛЬНОГО ОКРУГА**

РЕШЕНИЕ

о размещении объектов № 656

Пермский край
Пермский округ

31.03.2023

Комитет имущественных отношений администрации Пермского муниципального округа разрешает Акционерному обществу «Газпром газораспределение Пермь» (ИНН 5902183841, ОГРН 1025900512670, почтовый адрес: 614000, г. Пермь, ул. Петропавловская, 43)

размещение объекта «Газопровод давлением до 1,2 Мпа, для размещения которого не требуется разрешения на строительство».

на землях государственная собственность на которые не разграничена

на срок 1 год с 31.03.2023 г. по 30.03.2024 г.

Местоположение: расположенных по адресу: Пермский край, м.о. Пермский, с. Лобаново, ул. Жемчужная, к уч. с кад. № 59:32:3960006:7538

Приложение: схема предполагаемых к использованию земель или части земельного участка.

Особые условия использования:

1) При установке газопровода учесть параметры ширины проезда улично-дорожной сети, во избежание сужения полосы отвода дороги.

2) При условии получения разрешения на производство земляных работ.

Председатель комитета
имущественных отношений администрации
Пермского муниципального округа



Д.В. Ракицкий

(подпись, печать)

Схема предполагаемых к использованию земель или части земельного участка

Объект: Газопровод давлением до 1,2 Мпа, для размещения которого не требуется разрешения на строительство

Местоположение: расположенных по адресу: Пермский край, м.о. Пермский,
с. Лобаново, ул. Жемчужная, к уч. с кад №59:32:3960006:7538

Каталог координат, м

Площадь земель или части земельного участка, кв.м.: 301

Категория земель: земли населенных пунктов

Вид разрешенного использования: -

№ точки границы	X	Y
н1	501892.41	2233677.82
н2	501885.60	2233695.09
н3	501883.75	2233690.99
н4	501886.88	2233670.59
н5	501897.35	2233649.10
н6	501905.46	2233644.68
н7	501900.87	2233656.33
н8	501900.44	2233657.41
н9	501900.45	2233657.41
н10	501899.45	2233659.96
н11	501896.44	2233667.59
н1	501892.41	2233677.82

Описание границ смежных землепользователей:

От точки н1 до точки н2 - земельный участок
с кадастровым номером 59:32:3960006:7047

От точки н2 до точки н6 - земли общего пользования

От точки н6 до точки н8 - земельный участок
с кадастровым номером 59:32:3960006:7047

От точки н8 до точки н9 - земли общего пользования

От точки н9 до точки н1 - земельный участок
с кадастровым номером 59:32:3960006:7539

Условные обозначения:



- предполагаемый участок земель,
на которых планируется размещение объекта



- границы и номер земельного участка,
сведения о которых внесены в ЕГРН



- границы и номер объекта капитального
строительства, сведения о которых внесены в ЕГРН

- граница кадастрового квартала


59:32-6.1091

:3У1

н1

- зоны с особыми условиями использования
территории, сведения о которых внесены в ЕГРН
- обозначение запрашиваемого земельного участка
- характерная точка границ земель или части
земельного участка

59:32:3960006 - номер кадастрового квартала

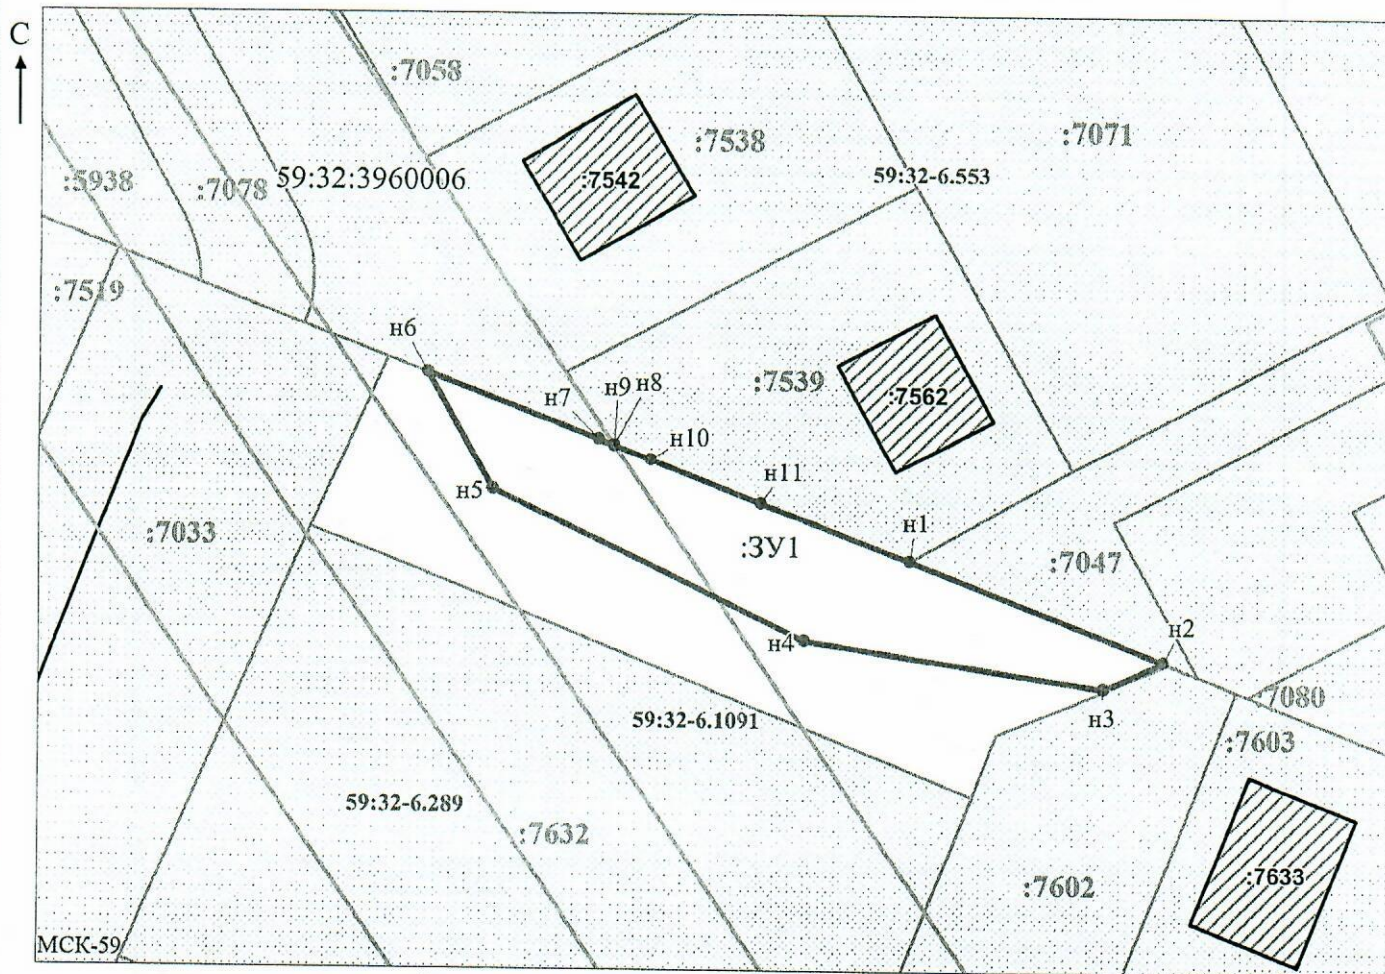

Заявитель:

МП

(подпись, расшифровка подписи)

(для юридических лиц

и индивидуальных предпринимателей)

Масштаб 1:500

/ Осипова А.Д.