



**КОМИТЕТ ИМУЩЕСТВЕННЫХ ОТНОШЕНИЙ
АДМИНИСТРАЦИИ ПЕРМСКОГО МУНИЦИПАЛЬНОГО ОКРУГА**

РЕШЕНИЕ

о размещении объектов № 657

Пермский край
Пермский округ

31.03.2023

Комитет имущественных отношений администрации Пермского муниципального округа разрешает Акционерному обществу «Газпром газораспределение Пермь» (ИНН 5902183841, ОГРН 1025900512670, почтовый адрес: 614000, г. Пермь, ул. Петропавловская, 43)

размещение объекта «газопровод давлением до 1,2 Мпа, для размещения которого не требуется разрешения на строительство»

на землях муниципальная собственность

на срок 1 год с 31.03.2023 г. по 30.03.2024 г.

Местоположение: Пермский край, Пермский м.о., с. Култаево, ул. Антоновская, д. 2.

Приложение: схема предполагаемых к использованию земель или части земельного участка.

Особые условия использования:

1. При размещении объекта учесть параметры ширины проезда улично-дорожной сети, во избежание сужения полосы отвода дороги.
2. Получение разрешения на производство земляных работ.

Председатель комитета
имущественных отношений
администрации Пермского
муниципального округа



(подпись, печать)

Д.В. Ракицкий

Схема предполагаемых к использованию земель или части земельного участка

Объект: Газопровод давлением до 1,2 Мпа, для размещения которого не требуется разрешения на строительство

Местоположение: расположенных по адресу: Пермский край, м.о. Пермский, с. Култаево, ул. Антоновская, д. 2

Площадь земель или части земельного участка, кв.м.: 30

Категория земель: земли населенных пунктов

Вид разрешенного использования: -

Описание границ смежных землепользователей:

От точки н1 до точки н2 - земельный участок с кадастровым номером 59:32:3250001:6399


От точки н2 до точки н1 - земельный участок с кадастровым номером 59:32:3250001:6402

Каталог координат, м

№ точки границы	X	Y
н1	505805.77	2212058.52
н2	505803.27	2212055.39
н3	505809.43	2212050.81
н4	505811.80	2212054.00
н1	505805.77	2212058.52

Условные обозначения:

- | | | |
|---|---|--|
| <ul style="list-style-type: none"> - предполагаемый участок земель, на которых планируется размещение объекта :6399 - границы и номер земельного участка, сведения о которых внесены в ЕГРН :17772 - границы и номер объекта капитального строительства, сведения о которых внесены в ЕГРН - граница кадастрового квартала | <ul style="list-style-type: none"> 59:32-6.553 - зоны с особыми условиями использования территории, сведения о которых внесены в ЕГРН :ЗУ1 - обозначение запрашиваемого земельного участка • н1 - характерная точка границ земель или части земельного участка 59:32:3250001 - номер кадастрового квартала | |
|---|---|--|

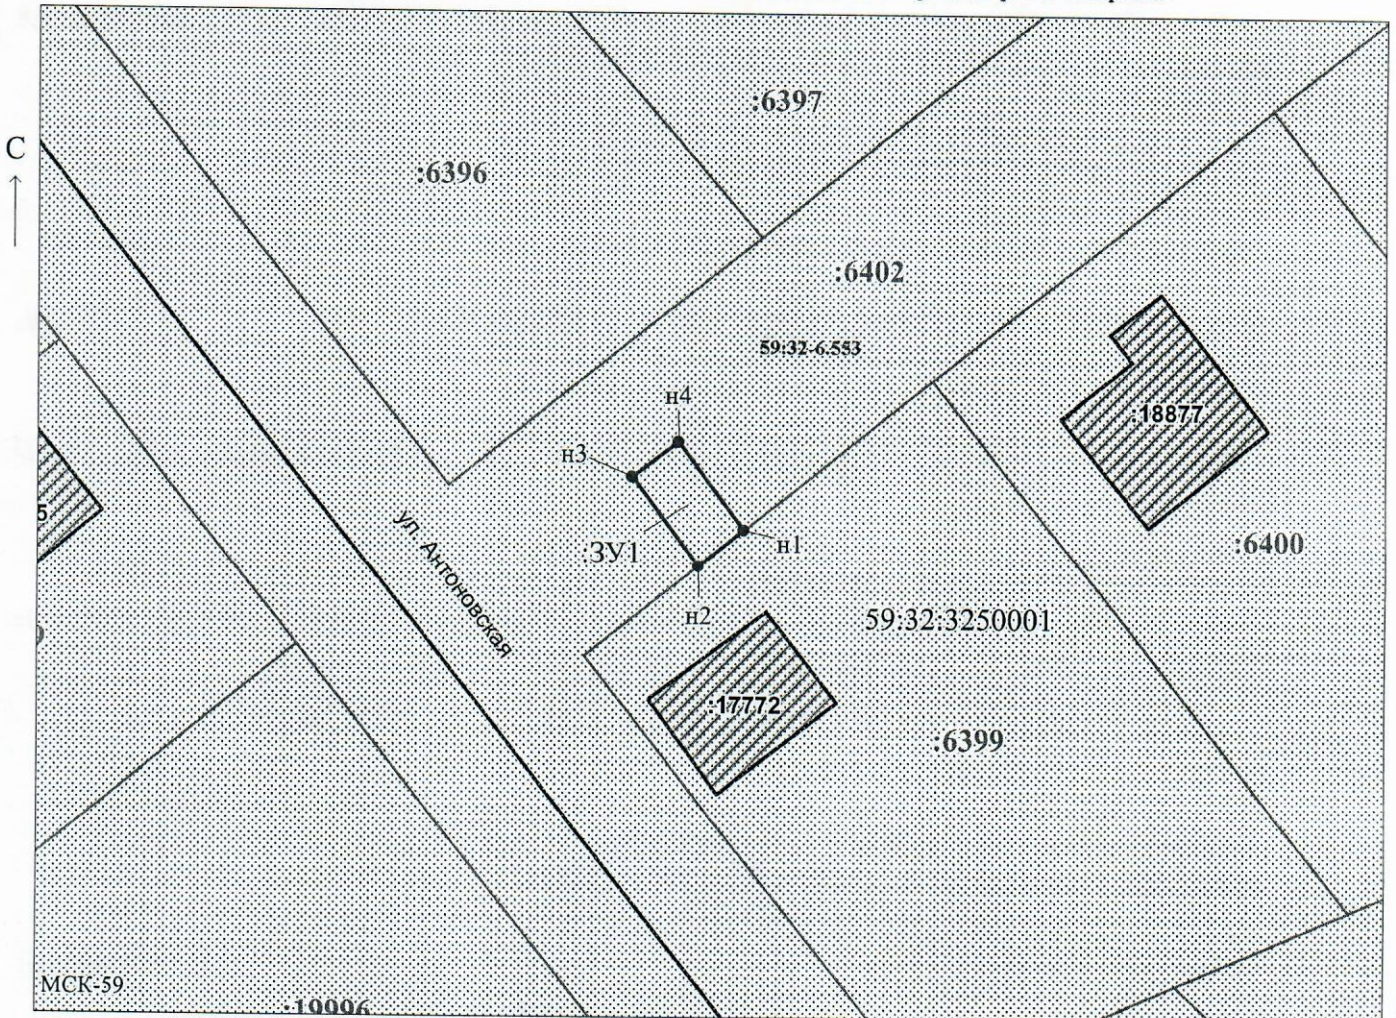

Масштаб 1:500

Заявитель: _____ / Егорова И.В.
МП (подпись, расшифровка подписи)

(для юридических лиц
и индивидуальных предпринимателей)